




DEPÓSITO DE LIXO
ELEVÇÃO
ESCALA 1 : 20

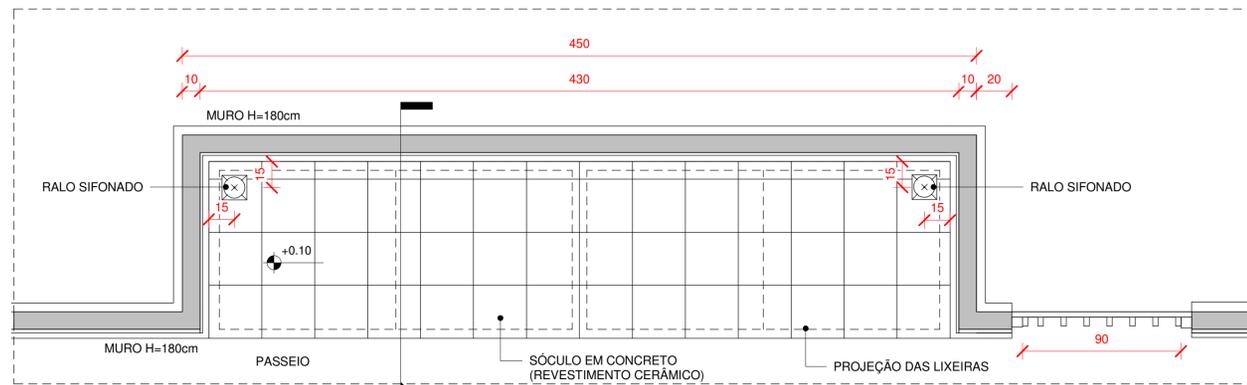


VISTA SUPERIOR
ESCALA 1 : 20

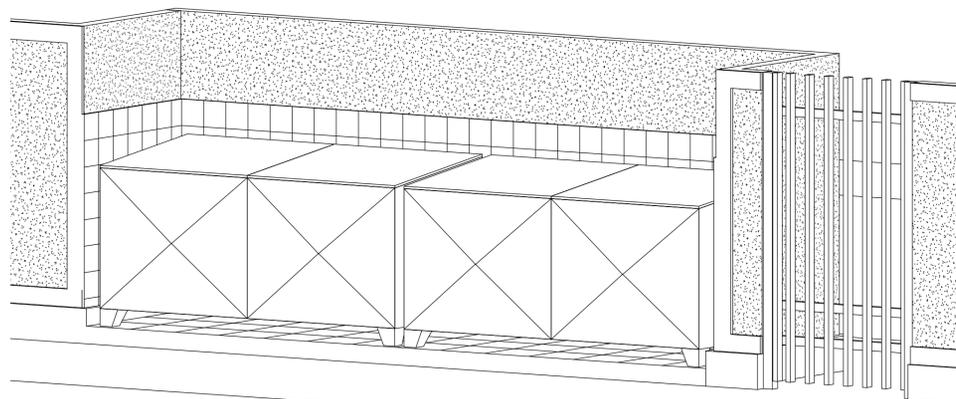


PERSPECTIVA
ESCALA

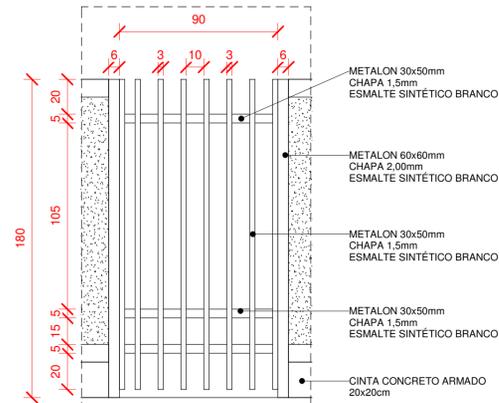


PORTÃO
ESCALA 1 : 20

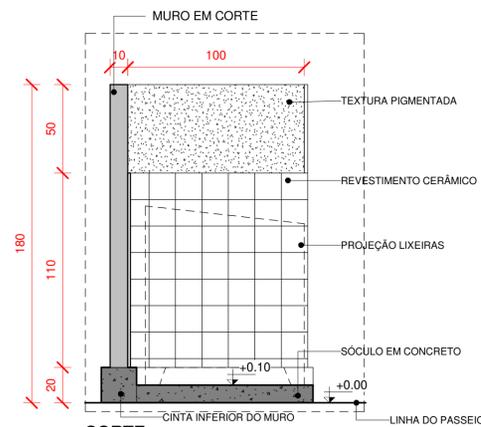


CORTE
ESCALA 1 : 20

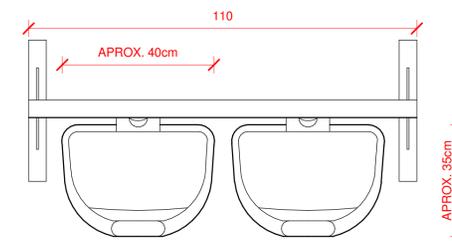

LIXEIRA INTERNA PLANTA
ESCALA 1 : 10

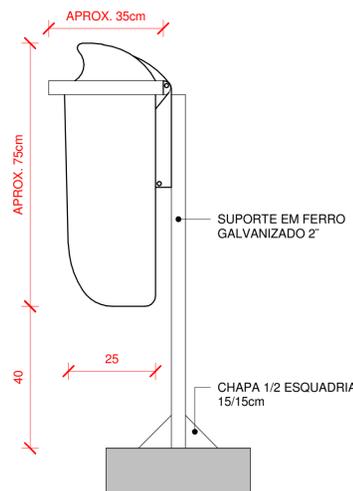

LIXEIRA INTERNA ELEVÇÃO LATERAL
ESCALA 1 : 10

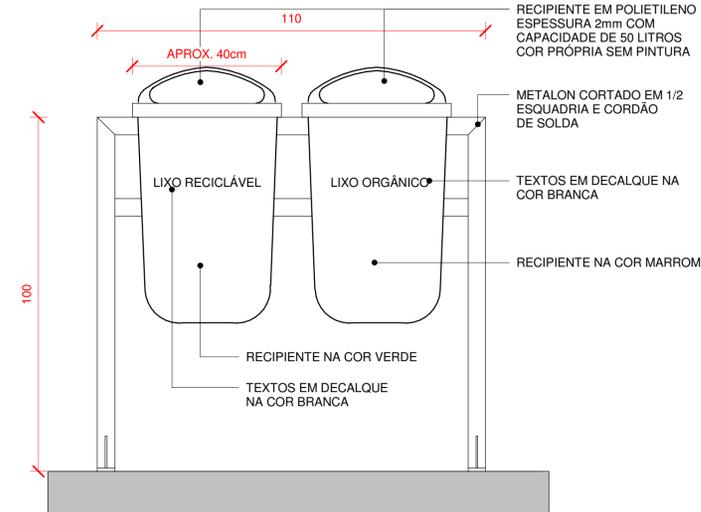

LIXEIRA INTERNA ELEVÇÃO FRONTAL
ESCALA 1 : 10

LIXEIRAS

- 02 LIXEIRAS IGUAIS TIPO CONTAINER EM AÇO GALVANIZADO (CHAPA 1,25mm), COM COMPARTIMENTO DUPLO, 2 TAMPAS EM DECLIVE E PUXADORES EM ANTIMÔNIO CROMADO. APRESENTAM SISTEMA DE FECHAMENTO (PORTA CADEADO), SISTEMA DE AMORTECEDORES NAS TAMPAS E DRENO PARA ESCOAMENTO DE RESÍDUOS LÍQUIDOS.

ACABAMENTO DAS LIXEIRAS:

- PINTURA INTERNA: TIPO EMBORRACHAMENTO AUTOMOTIVO.
- PINTURA EXTERNA: ESMALTE SINTÉTICO, TEXTO SERIGRAFADO ("LIXO COMUM" E "LIXO RECICLÁVEL").

DETALHES:

- VOLUME: 1.400 LITROS
- DIMENSÕES: 200x90x90cm
- COR: VERDE
- ATENDIMENTO: DE 18 A 24 USUÁRIOS
- FORNECEDORES: A GLOBAL DISTRIBUIDORA, LUZ CURITIBANA LIXEIRAS

NICHO

- MURO EM ALVENARIA
- SÓCULO EM CONCRETO (Fck 20) COM ARMADURA DE Ø14" A CADA 20cm.
- PREVER CAIMENTO DE 2% EM DIREÇÃO AOS RALOS SIFONADOS.
- TRAÇO DO CONCRETO: 1:2:3

ACABAMENTOS:

- PISO CERÂMICO: 30x30cm, PEI 4, COR: BRANCO.
- REVESTIMENTO CERÂMICO: 15x15cm, PEI 3, COR: BRANCO, ATÉ 120cm A PARTIR DO PISO ACABADO.
- MURO: VER DETALHE REFERENTE AO MURO.

PORTÃO METÁLICO

- DIM. 90x180cm
- COMPOSTO POR TUBOS VERTICAIS RETANGULARES E 2 BARRAS HORIZONTAIS (METALON 30x50mm, CHAPA 1,5mm).

ACABAMENTO:

- ESMALTE SINTÉTICO BRANCO.
- ESPAÇAMENTO MAX. ENTRE TUBOS: 10cm

LIXEIRAS INTERNAS

- RECIPIENTE EM POLIETILENO DE ALTA RESISTÊNCIA, PRÓPRIO PARA COLETA SELETIVA, COM CAPACIDADE PARA 50 LITROS, NAS CORES VERDE E MARROM COM TEXTO EM DECALQUE NA COR BRANCA E SUPORTE PARA FIXAÇÃO EM ESTRUTURA METÁLICA.
- ESTRUTURA EM FERRO GALVANIZADO OU METALON, COM PINTURA ELETROSTÁTICA NA COR PRETA, NAS DIMENSÕES ESPECIFICADAS EM DESENHO.
- FIXAÇÃO DOS RECIPIENTES NA ESTRUTURA COM PARAFUSO, ARRUELA E PORCA GALVANIZADOS.
- ESTRUTURA FIXADA EM BASE DE CONCRETO COM BUCHA DE NYLON E PARAFUSO.

REVISÃO

REV	DATA	DESCRIÇÃO	AUTOR
R00	04/05/2020	EMISSÃO INICIAL	THAMIRIS
R01	14/08/2020	REVISÃO GERAL I	THAMIRIS
R01+	26/10/2020	REVISÃO GERAL I+	THAMIRIS

ARQUIVO DIGITAL: TER_IRA_DET_LIX_PB_P01_R01+

USO EXCLUSIVO DA PREFEITURA:

OBRA: **TERCEIRA IDADE RESIDENCIAL COHAPAR IRATI II - 22ª ETAPA EWALDO CORDEIRO**



PROFETÁRIO: PREFEITURA MUNICIPAL DE IRATI - PR

PRANCHIA Nº:

RESP PROJETO ARQUITETÔNICO:

01

RESP TÉCNICO: PAULO BACILLA CAU 15164-5

01

PAULO BACILLA CAU 15164-5

DESENVOLVIMENTO DO PROJETO: THAMIRIS MARCON

DESENVOLVIMENTO DO PROJETO: THAMIRIS MARCON

ASSUNTO: PROJ. ARQUITETÔNICO - BÁSICO

ESCALA: Como indicado

CONTEÚDO: MPI DEPÓSITO DE LIXO E LIXEIRAS

IMPLANTAÇÃO, ELEVÇÕES E PERSPECTIVA



R. Delfina Braga Vizioli, 3661 - Orleans - Curitiba
CEP: 81020-490 - F: (041) 99693-0396

