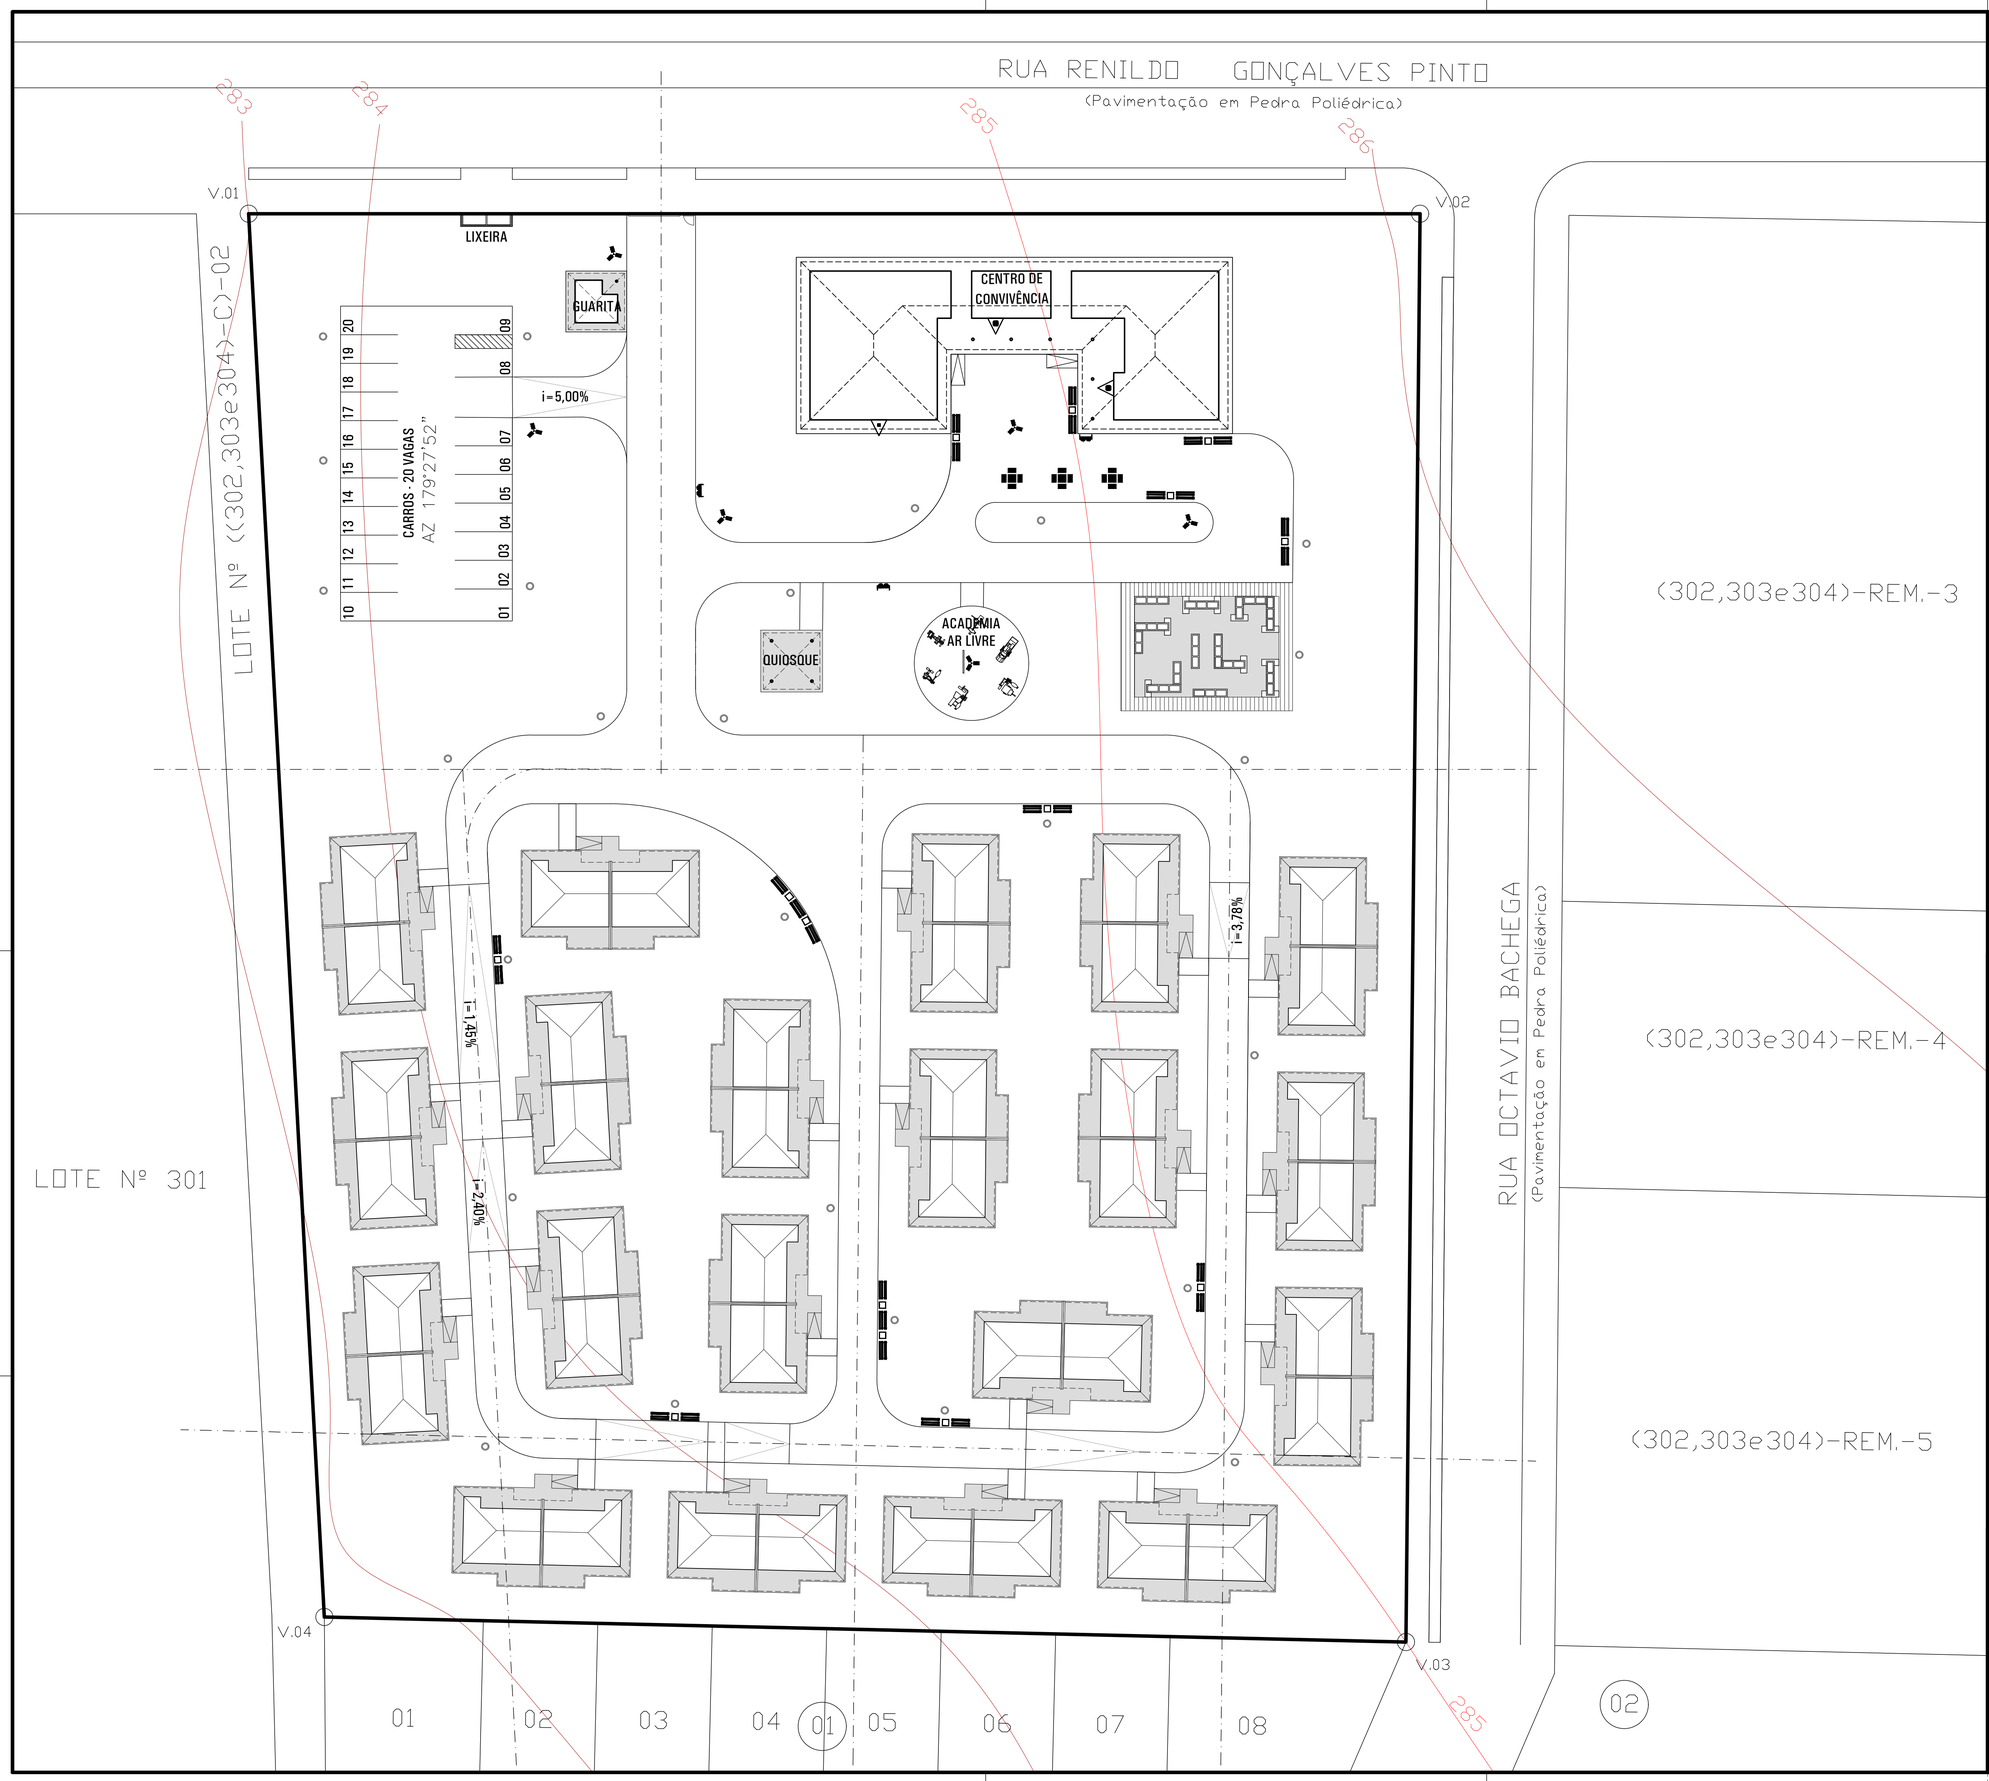

RELAÇÃO MATERIAL INCÊNDIO

- Extintor Pó ABC = 3 un

REVISÕES

REV	DATA	DESCRIÇÃO	AUTOR
R00	22/08/2023	EMISSÃO INICIAL	MEIRIANE/R_RUY

g:\dvie\dvpa\projetos 2023\idoso guaira\incendio_guaira_ti_r00.dwg

USO EXCLUSIVO DA COHAPAR

RESPONSÁVEL TÉCNICO - COHAPAR:

COHAPAR

ANUÊNCIA DO ENG. DO ESCRITÓRIO REGIONAL - COHAPAR:

COHAPAR

USO EXCLUSIVO DA PREFEITURA

PREFEITURA

COHAPAR
Companhia de Habitação do Paraná

PRANCHA	REVISÃO
INC 01 01	R 00

GUAÍRA
13ª Etapa

40 uds

CONDOMÍNIO TERCEIRA IDADE

VIVER MAIS PARANÁ
ERUM

ANTEPROJETO DE
PREVENÇÃO CONTRA INCÊNDIO
IMPLANTAÇÃO

autor projeto: MEIRIANE	autor desenho: R_RUY
escala: 1:250	data de criação: 22/08/2023
nome do arquivo: INCENDIO_GUAIRA_TI_R00.dwg	

HISTÓRICO
SALVO EM: 29/08/2023
IMPRESSO EM: 30/08/2023
SALVO POR: rosaruy