
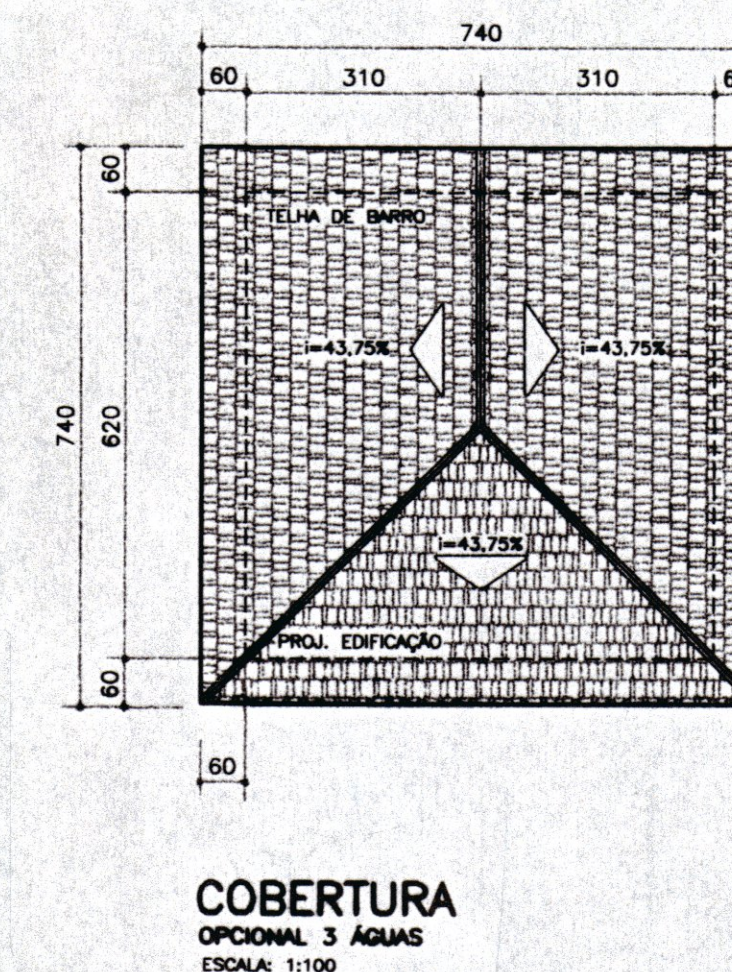
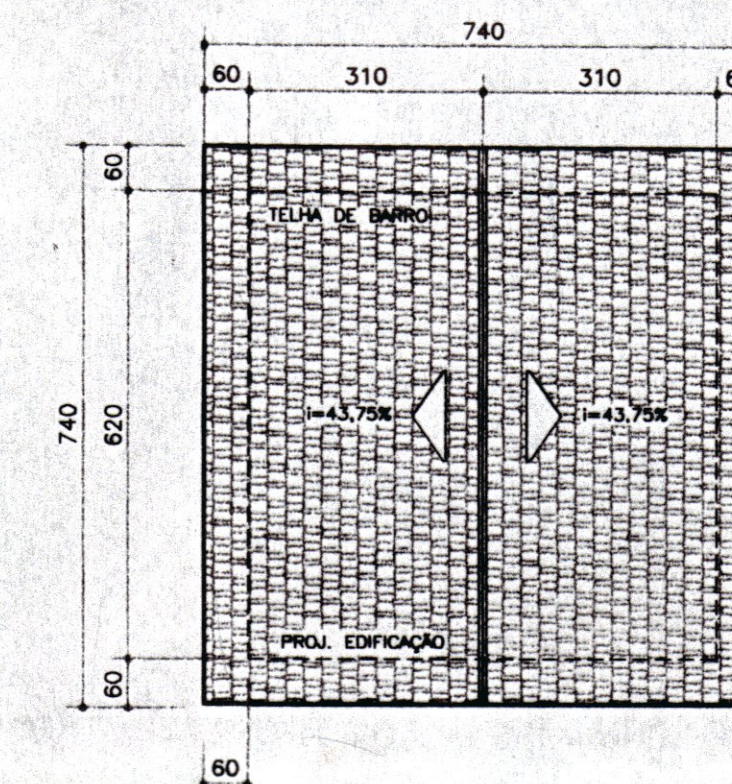
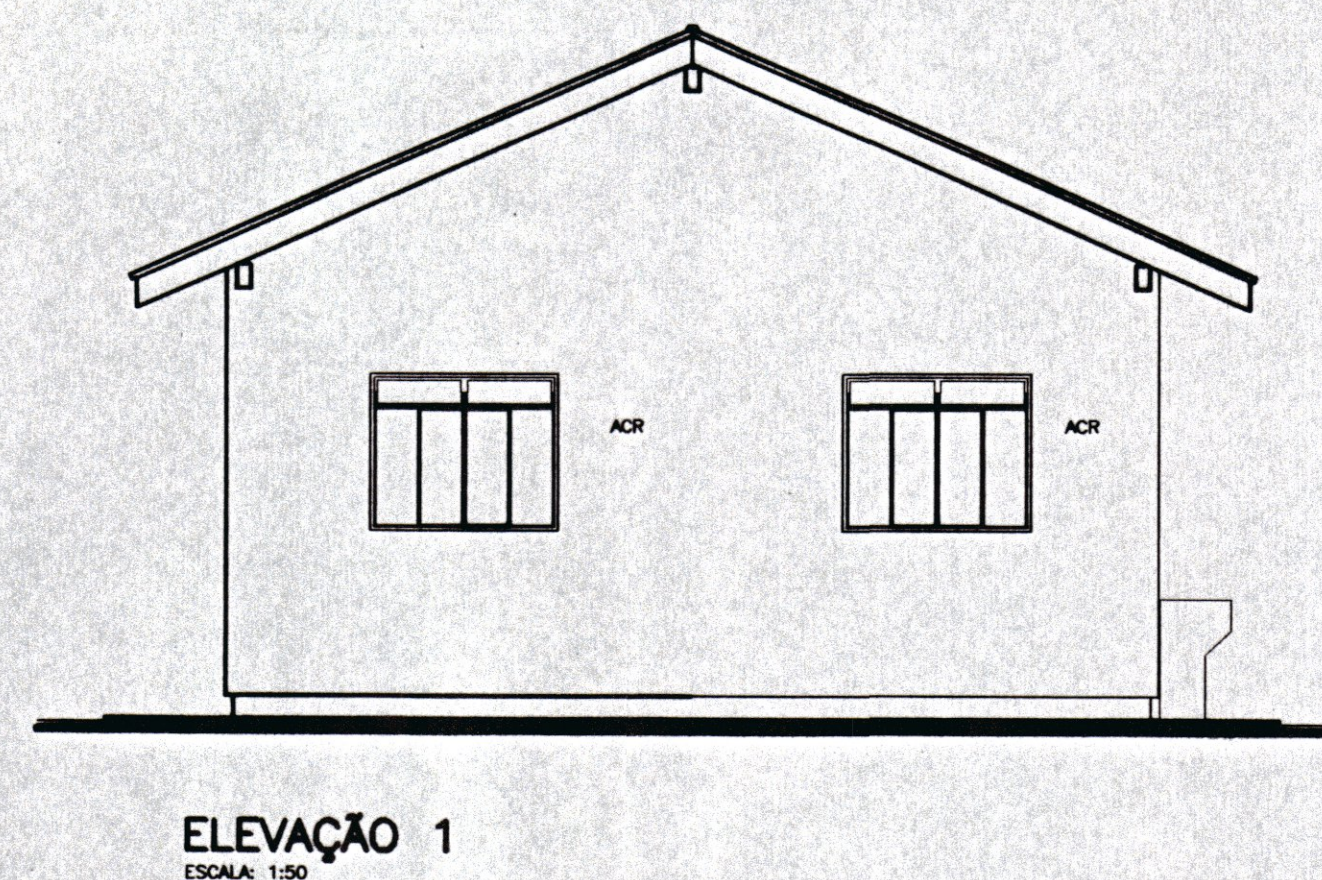
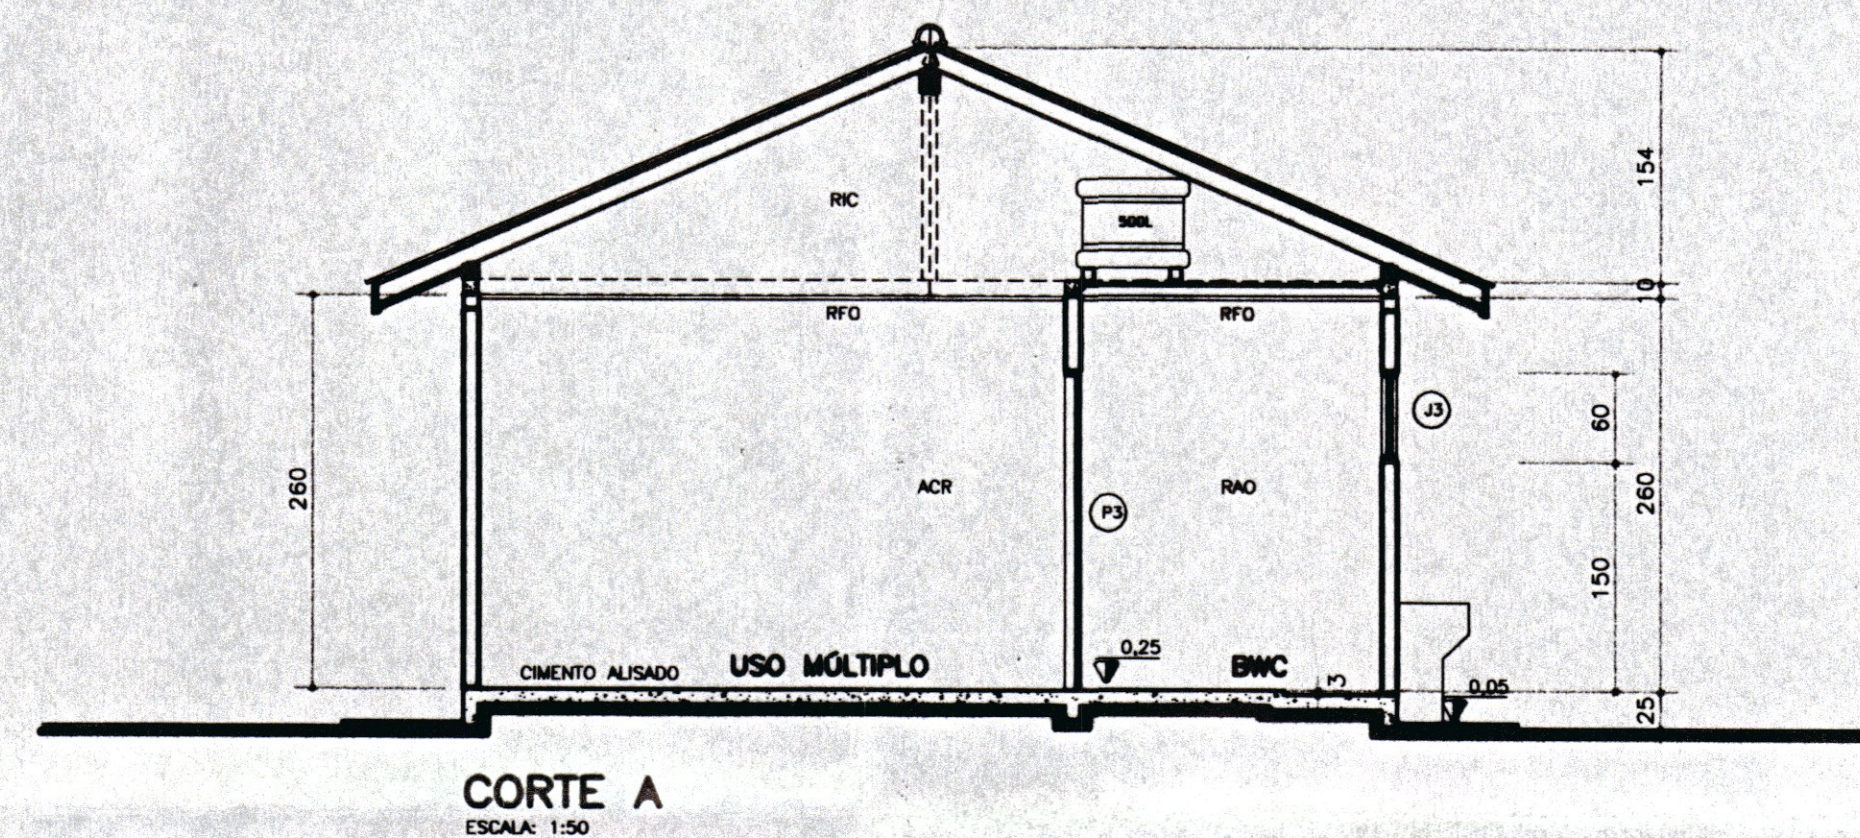


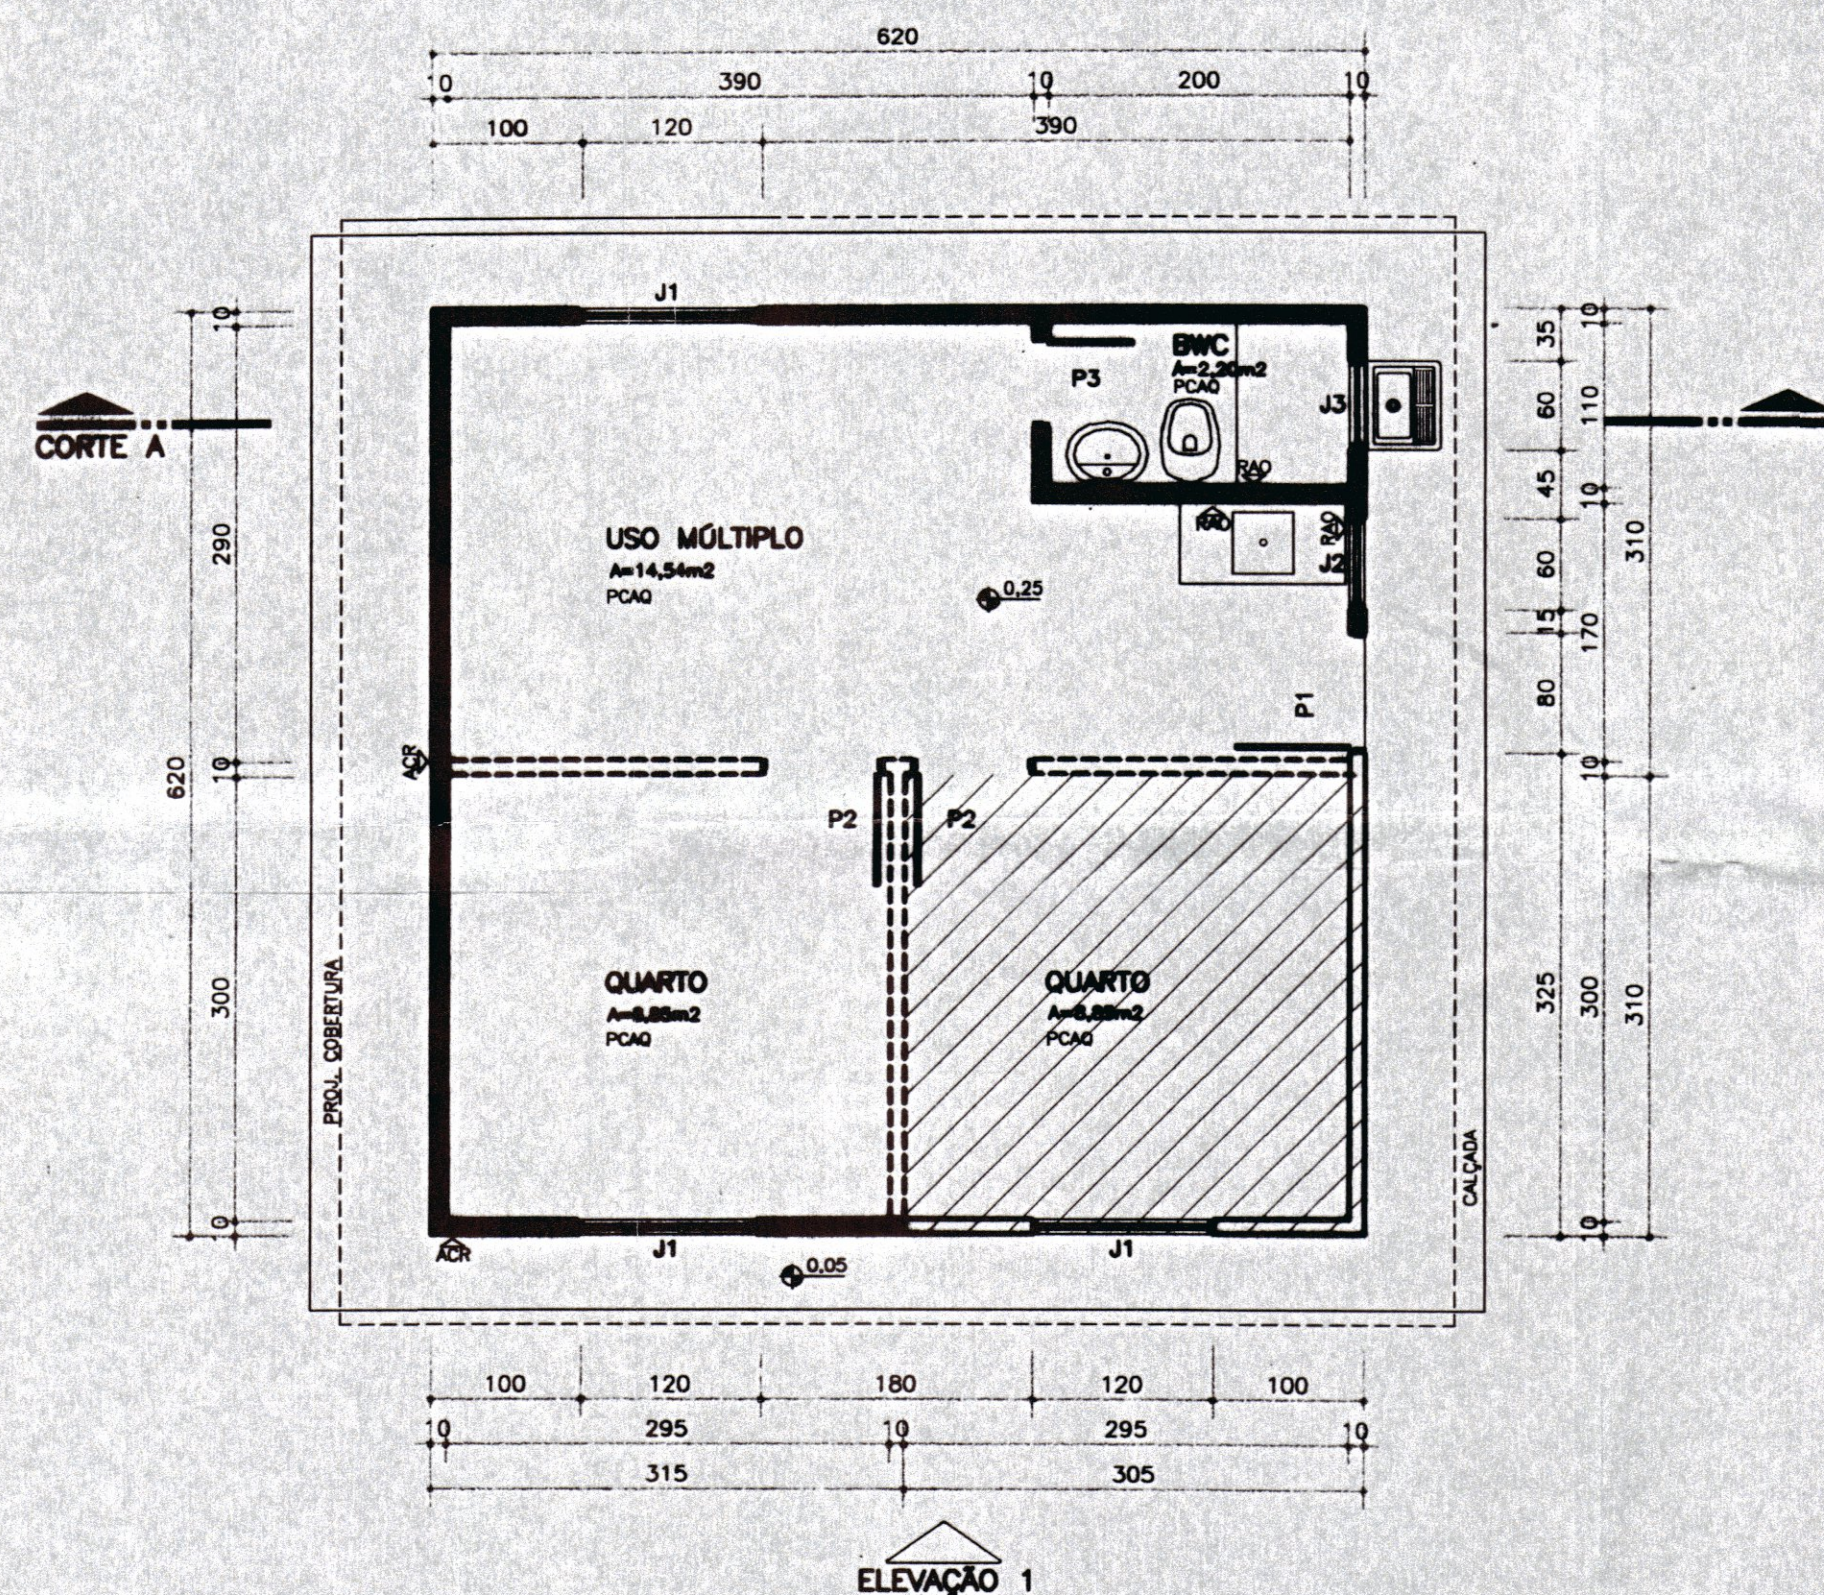

ESPECIFICAÇÕES/ACABAMENTOS		ESPECIFICAÇÕES/ACABAMENTOS		ESPECIFICAÇÕES/ACABAMENTOS		ESQUADRIAS											
1 - FUNDAÇÕES:		4- FORRO		OBS:		PORTAS				JANELAS							
A SEREM DEFINIDAS PELO ENGENHEIRO FISCAL.(VIDE PROJ. ESTRUTURAL)		4.1-RFO FORRO INTERNO EM MADEIRA, PINTURA A ÓLEO OU VERNIZ SOBRE UMA DEMÃO DE FUNDO.		*CAIXA D'ÁGUA EM FIBRO CIMENTO 500L COM TAMPA. (VER PROJ/ESPECIFICAÇÕES HIDRO/SANITÁRIAS).		P1	80X210	PERFIL/CHAPA	FERRO	01	J1	120X100	CORRER/BASC.	FERRO	03		
2 - PISOS:		4.2-FBM FORRO DE BEIRAL EM MADEIRA, PINTURA A ÓLEO		*A UTILIZAÇÃO DESTE PROJETO PADRÃO ESTÁ RESTRITA AOS PROGRAMAS HABITACIONAIS DA COHAPAR.		P2	80X210	LISA	MADEIRA CHAPEADA	02	J2	60X100	BASC.	FERRO	01		
PCAO-LASTRO DE CONCRETO COM CIMENTO ALISADO QUEIMADO		5- COBERTURA:		*AS PEÇAS EM LOUÇA DEVERÃO SER TODAS NA MESMA COR.		P3	60X210	LISA	MADEIRA CHAPEADA	01	J3	60X60	BASC.	FERRO	01		
PAREDES:		INCL=43,75% TELHAS DE BARRO. (VER PROJ. COBERTURA)		*NÍVEL DO PISO ACABADO A 25cm ACIMA DO PLATÔ CORRESPONDENTE.		C/ CAIXILHO METÁLICO				VÍDROS FANTASIA							
3 - 3.1-RCH EMBASAMENTO CHAPISCADO 1:3 EXTERNO		6 - CALÇADAS:		ESTAS ESPECIFICAÇÕES NÃO EXIMEM O ENGENHEIRO RESPONSÁVEL PELA OBRA DA OBSERVAÇÃO DAS "ESPECIFICAÇÕES DE MATERIAIS E SERVIÇOS"		DATA		REVISÃO								ASS.	
3.2-RAO ARGAMASSA DESEMPENADA PINTURA ÓLEO ATÉ O TETO NO BOX (BWC) E PAREDE DA PIA (COZINHA)		CALÇA EM CONCRETO DESEMPENADO, ESPESSURA 5cm				JUNHO/02		ESPECIFICAÇÃO TELHADO TRÊS ÁGUAS COMO OPCIONAL								GUILHERME	
3.3-ACR ALVENARIA DE ELEVÇÃO C/ REBOCO PINTURA EM LÁTEX NAS PAREDES INTERNAS E EXTERNAS.		7 - EQUIPAMENTOS / BWC E COZINHA:															
		7.1- LAVATÓRIO LOUÇA 44X32cm															
		7.2- VASO SANITÁRIO LOUÇA AUTO SIFONADA															
		7.3- TANQUE PRÉ-FABRICADO															
		7.4- TAMPO DA PIA EM GRANITINA OU MÁRMORE SINTÉTICO 110X53cm															
		7.5- CHUVEIRO E TORNEIRAS VER PROJETO HIDRO-SANITÁRIO															
								ÚLTIMA VERSÃO 24/06/02									

CASA PR 1.29 A
AMPLIAÇÃO - CASA PR 1.29

PROJETO ARQUITETÔNICO
PLANTA E ELEVÇÃO
CORTE A