




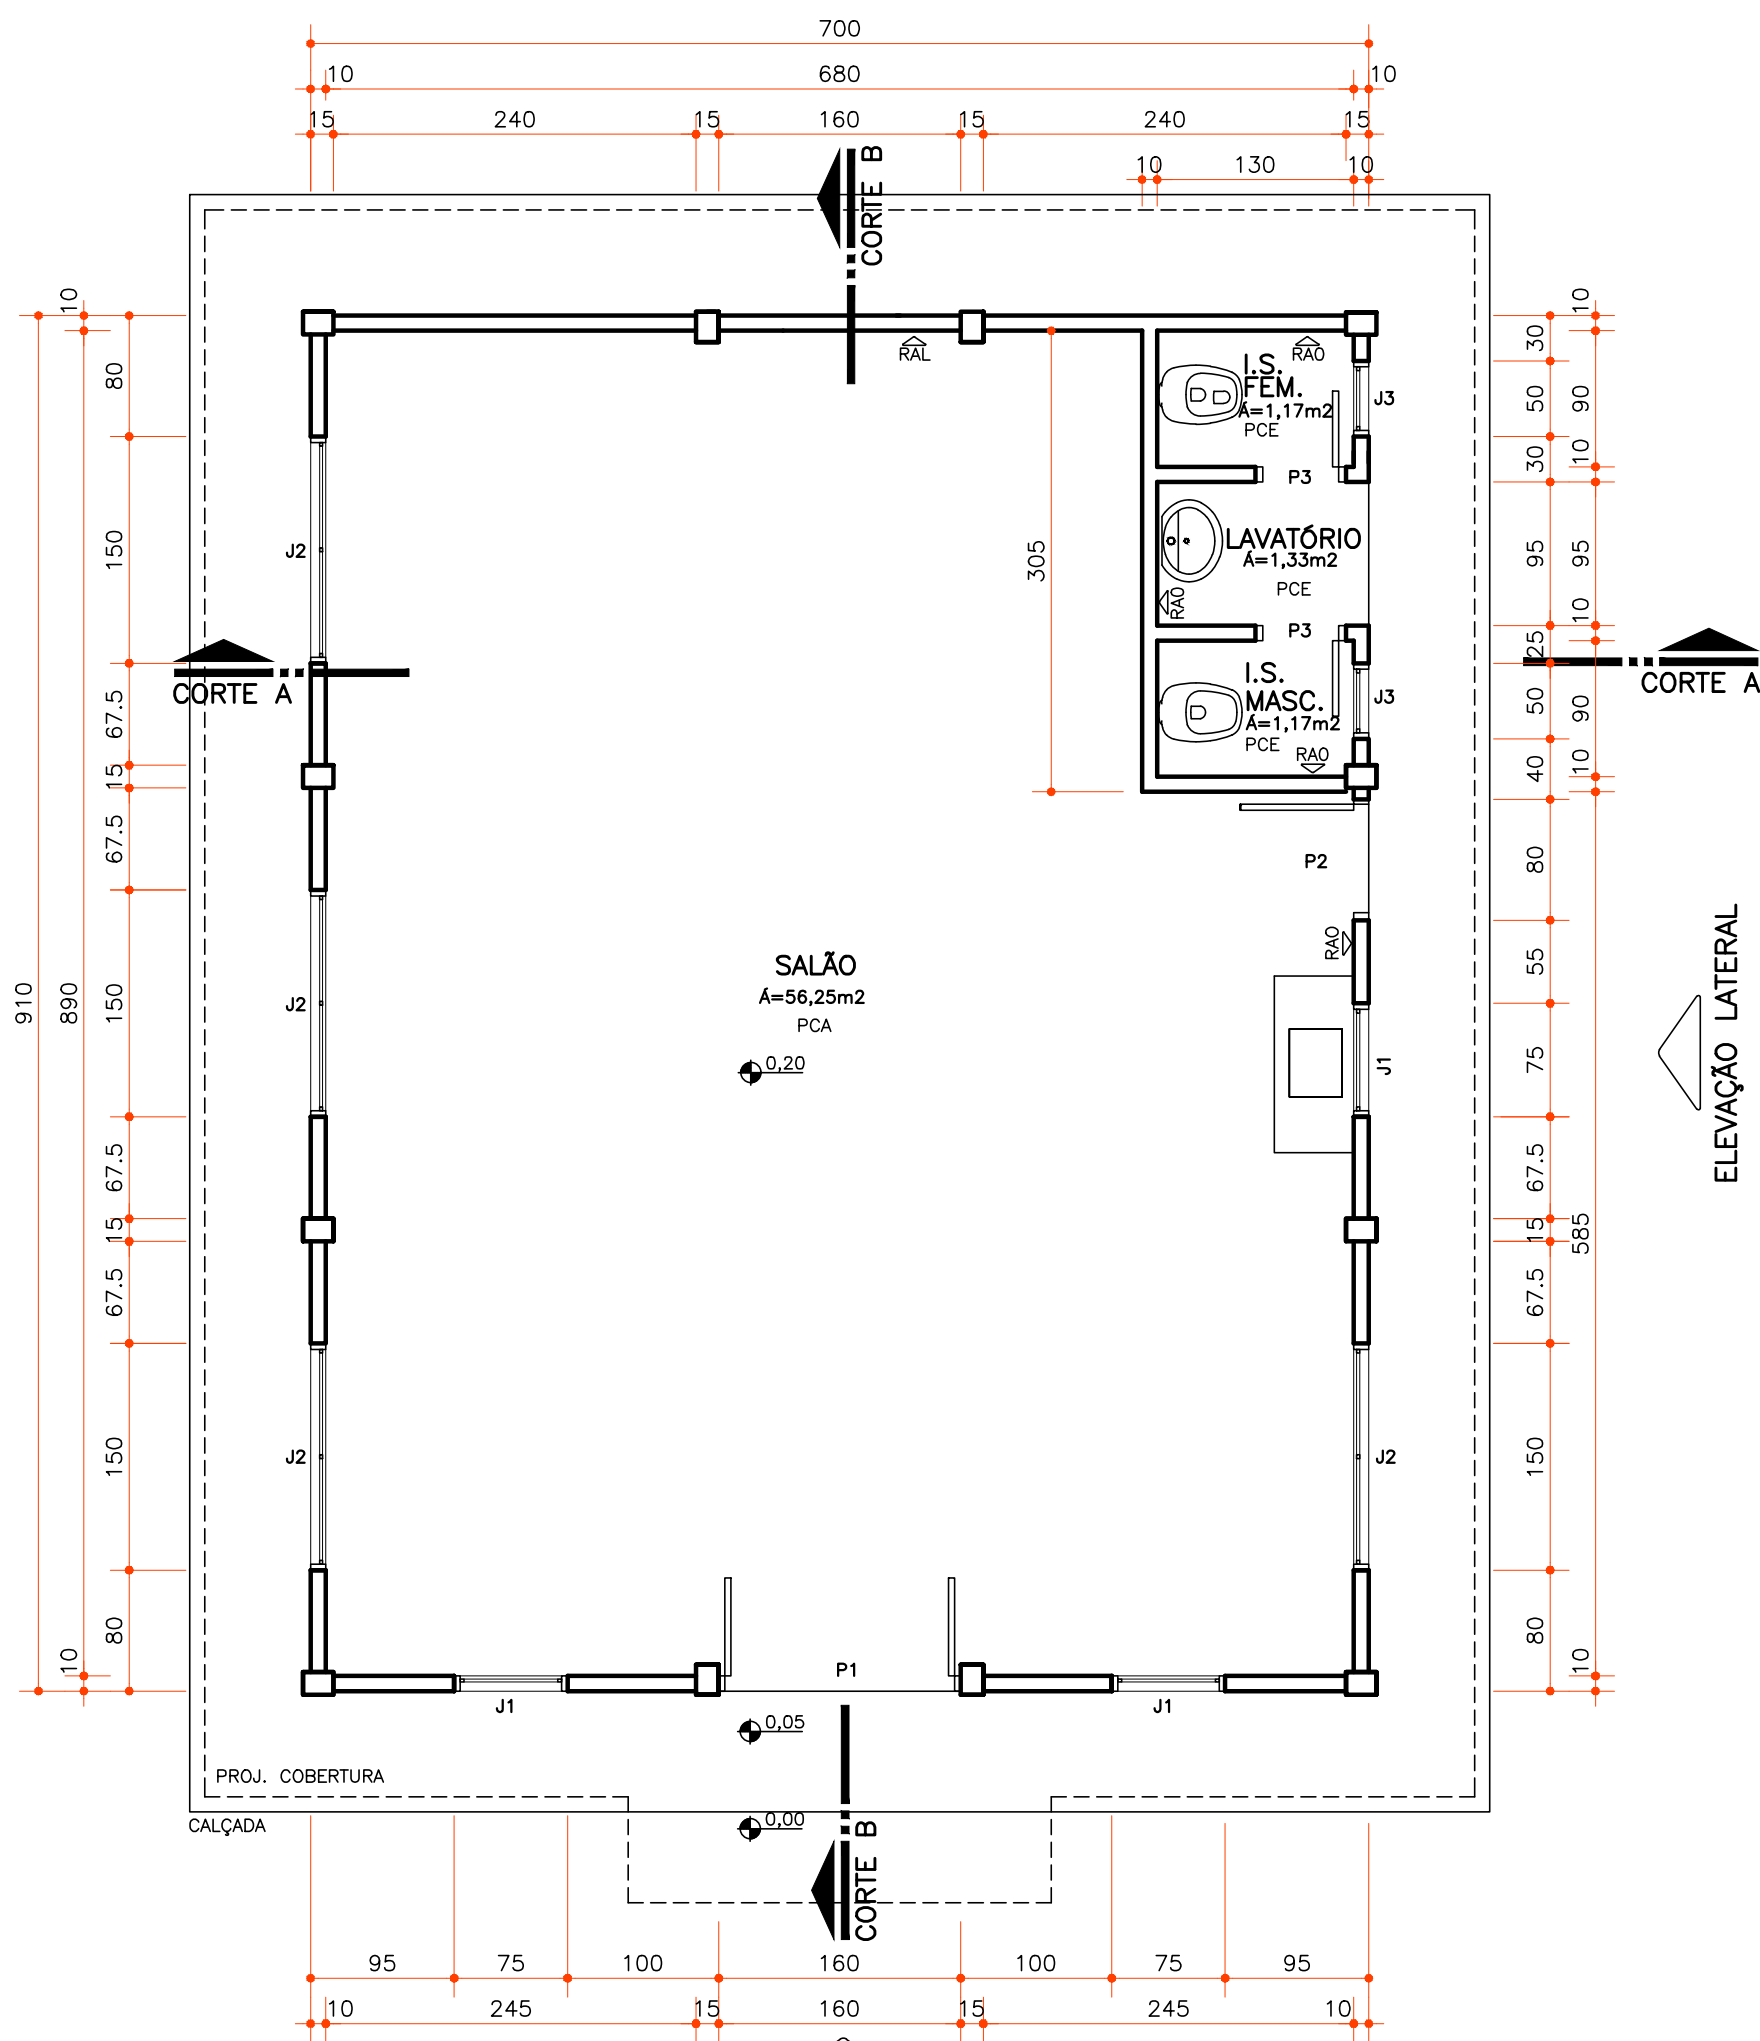


PLANTA BARRACÃO
ESCALA 1:50
ÁREA= 63,70m²

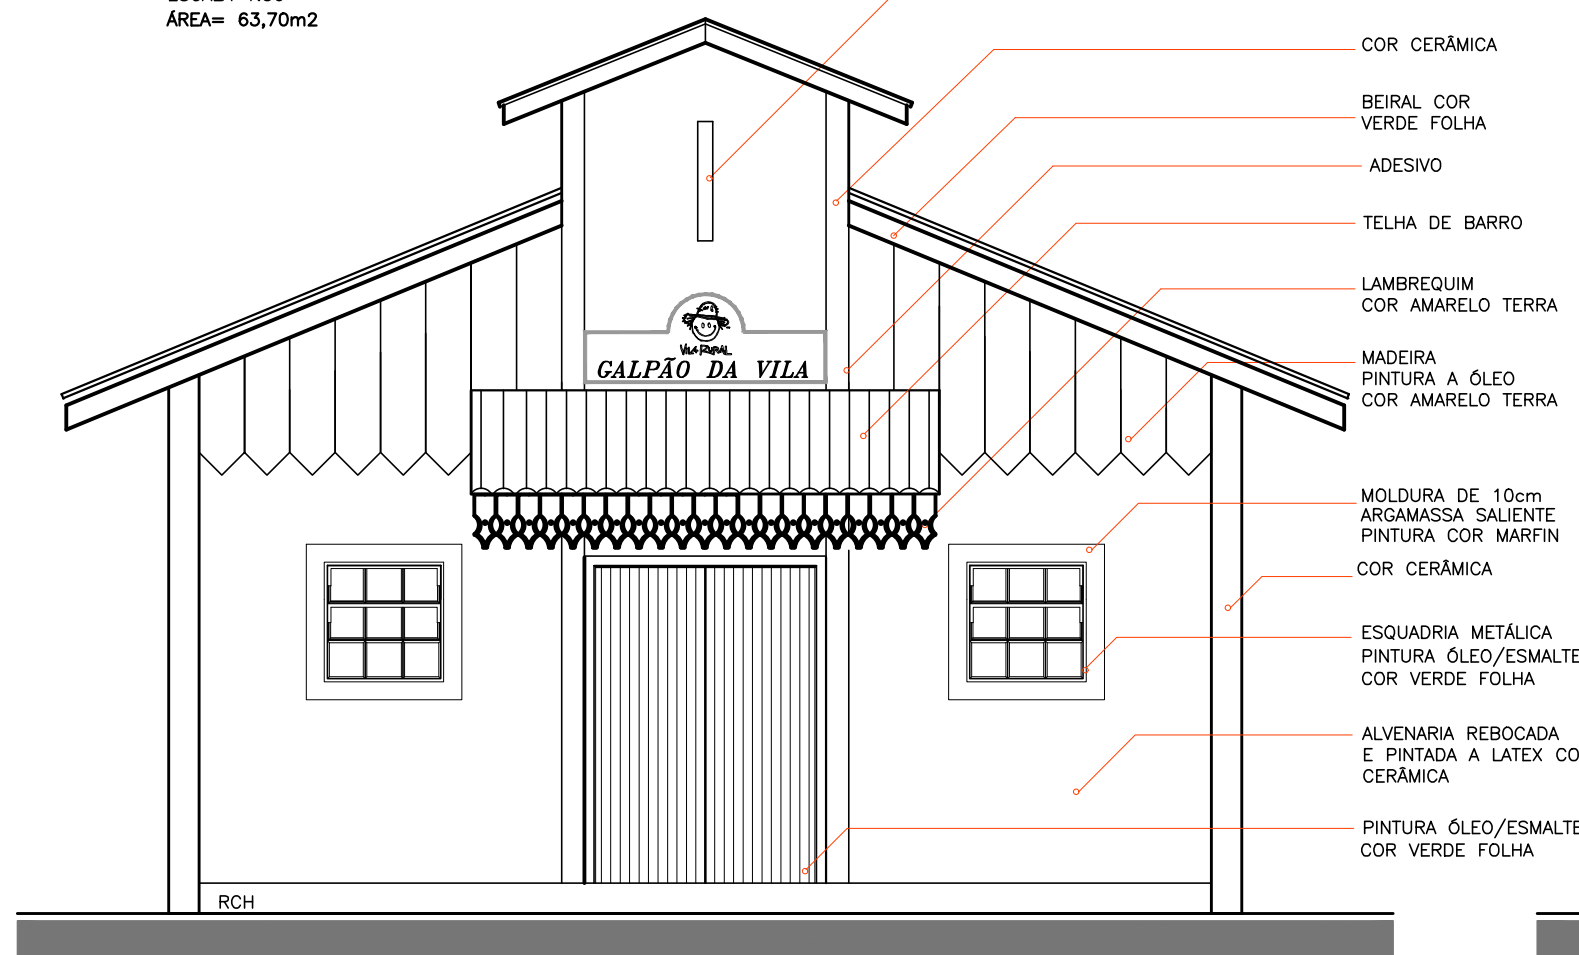


ELEVAÇÃO FRONTAL
ESCALA 1:50

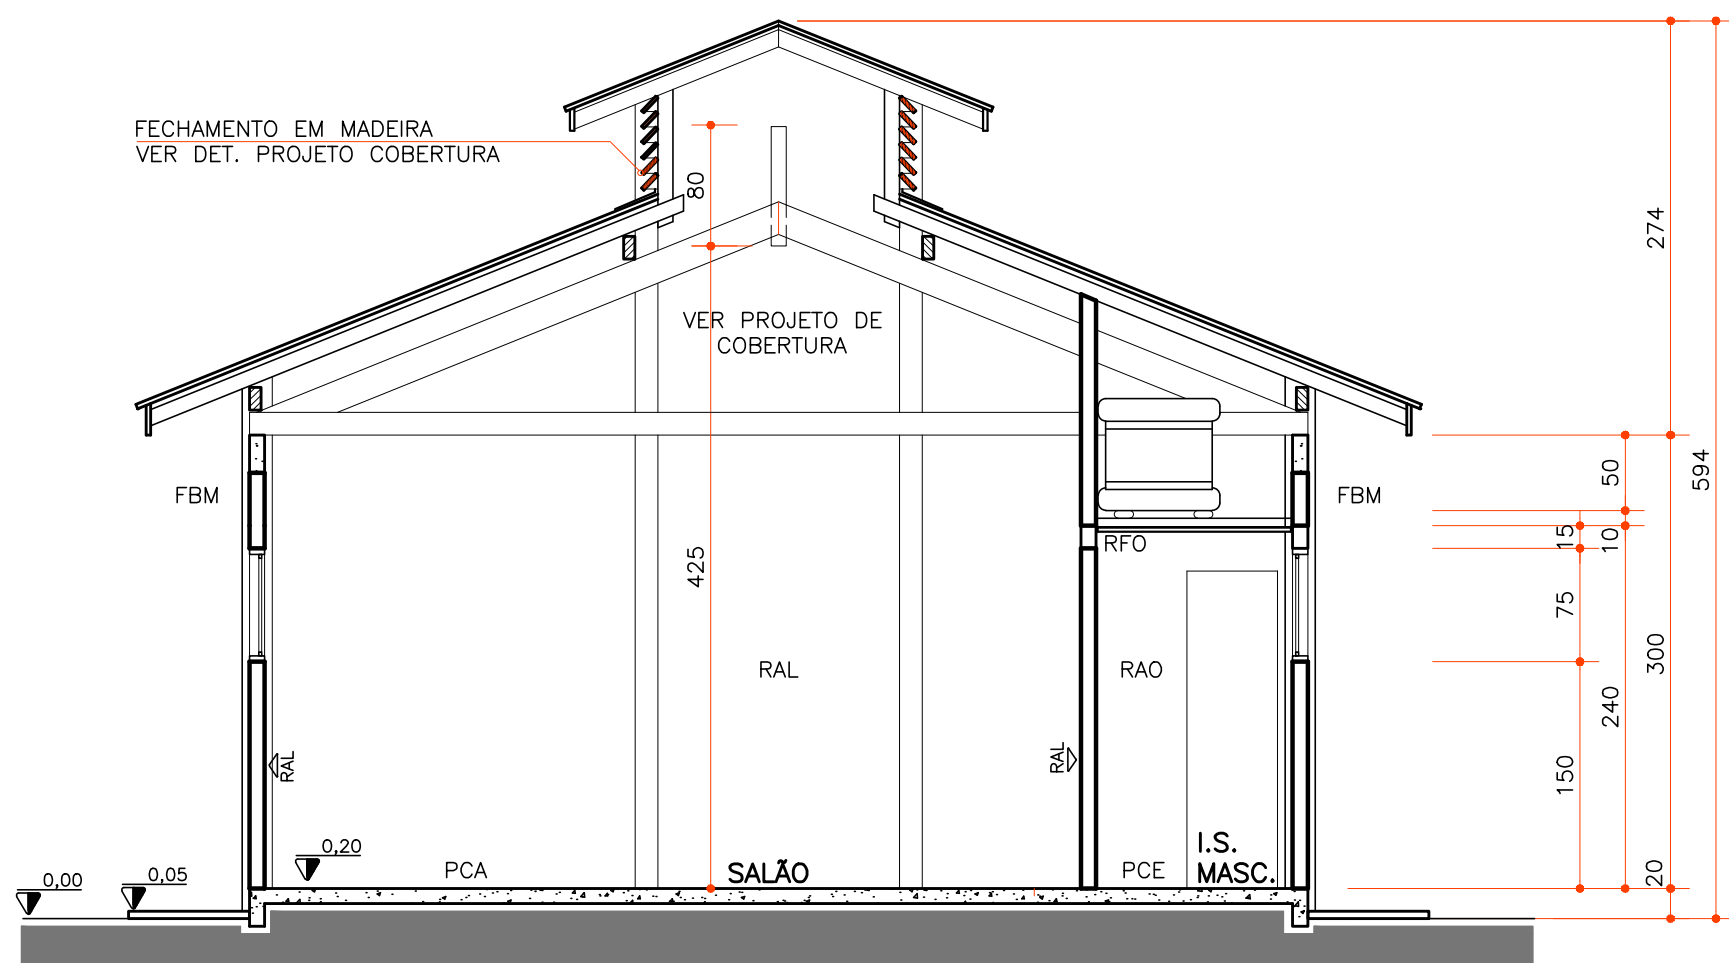


CORTE A
ESCALA 1:50

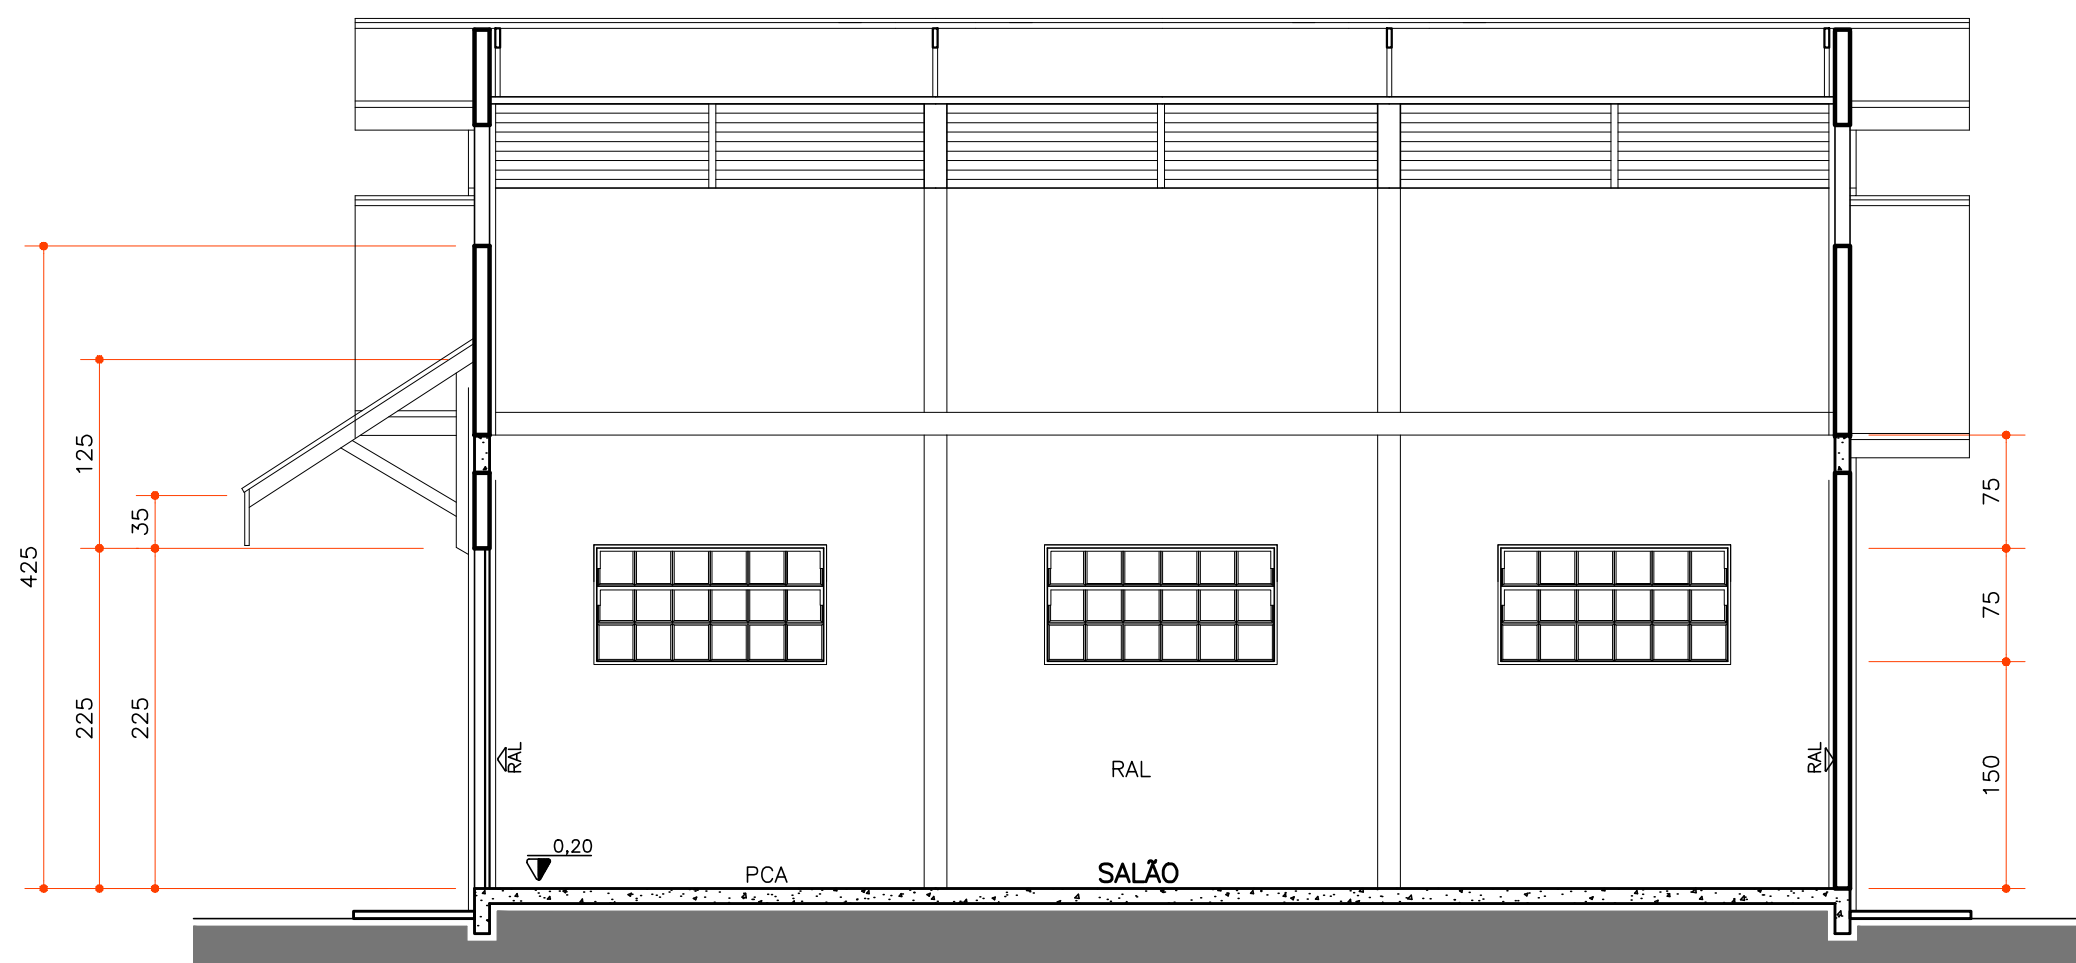


CORTE B
ESCALA 1:50

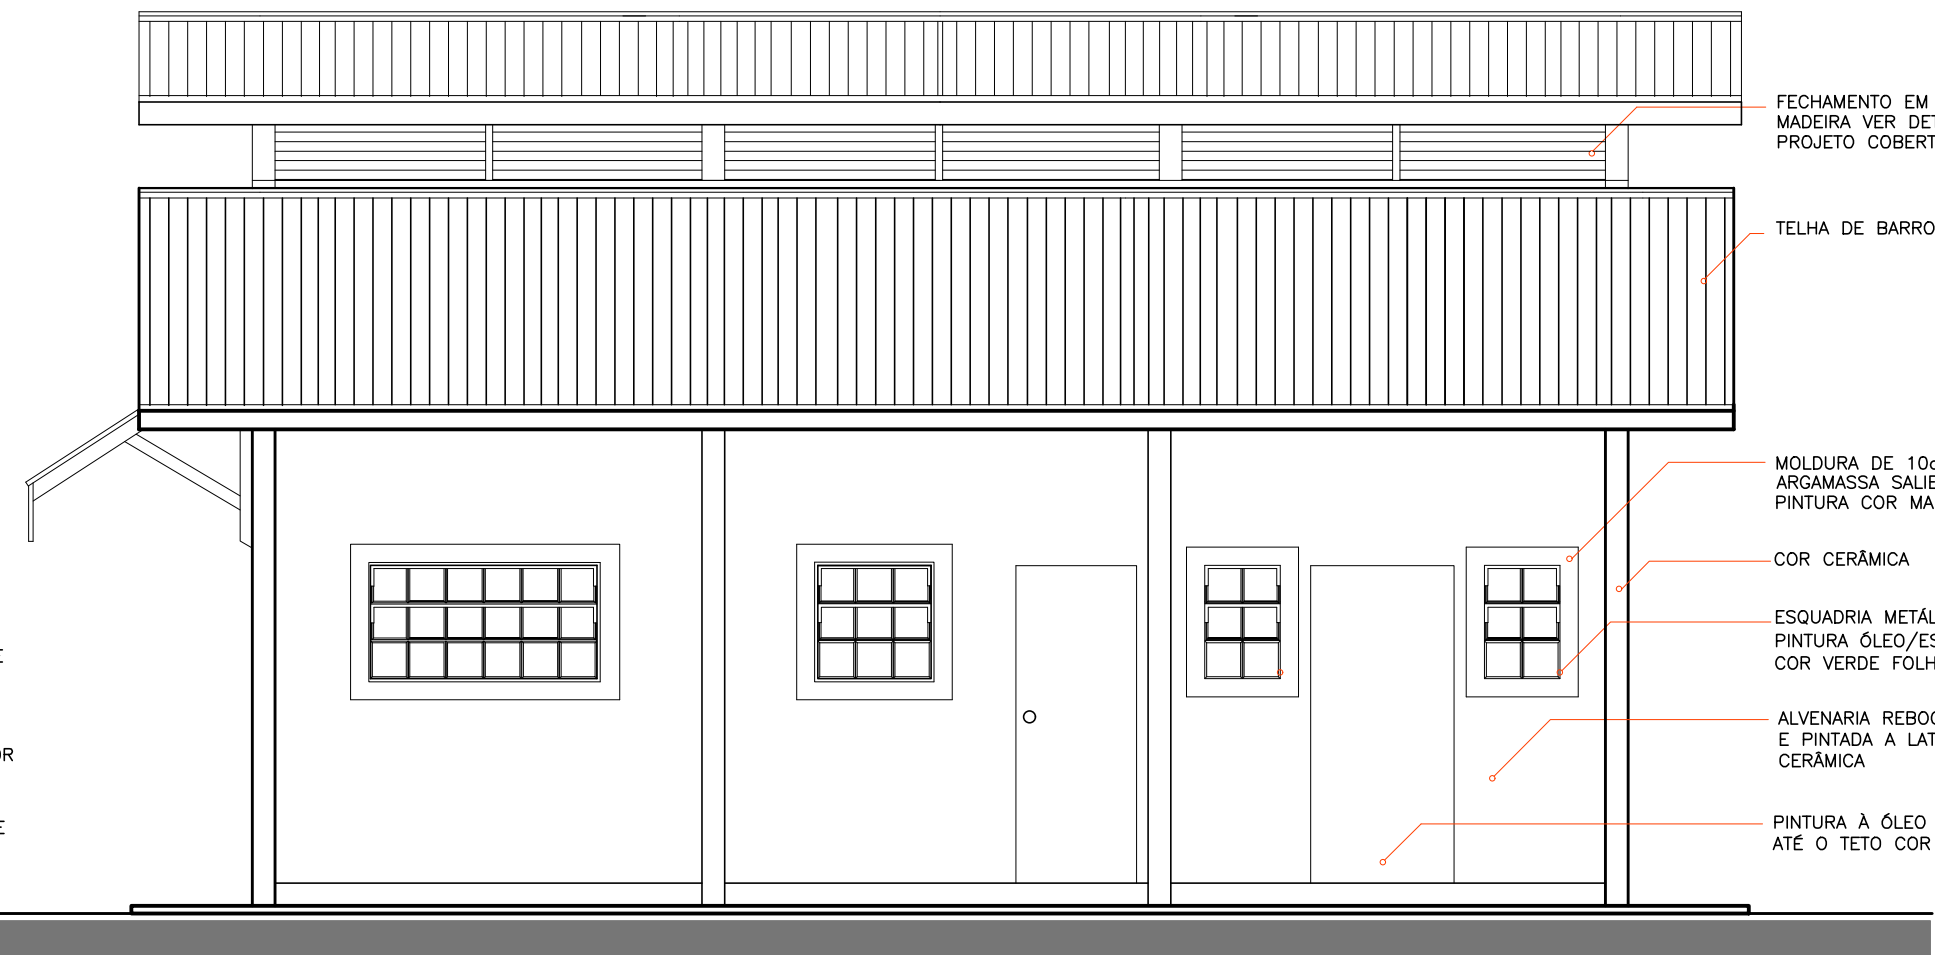

ELEVAÇÃO LATERAL
ESCALA 1:50

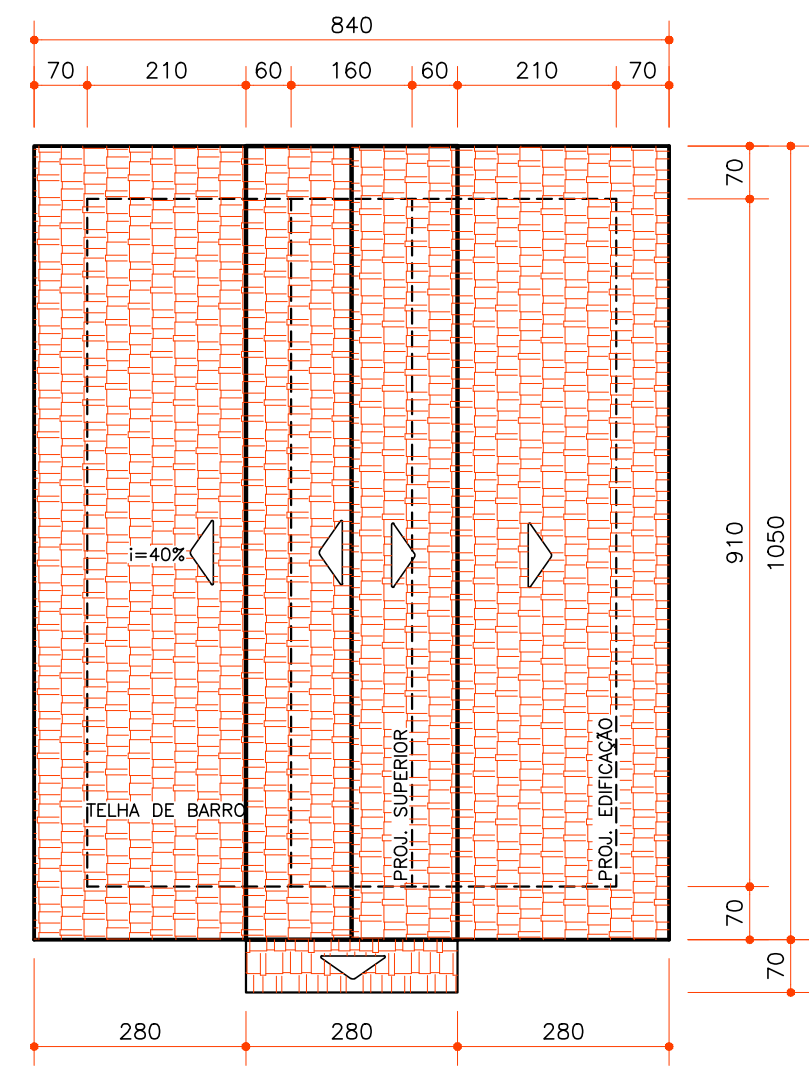

COBERTURA
ESCALA 1:100

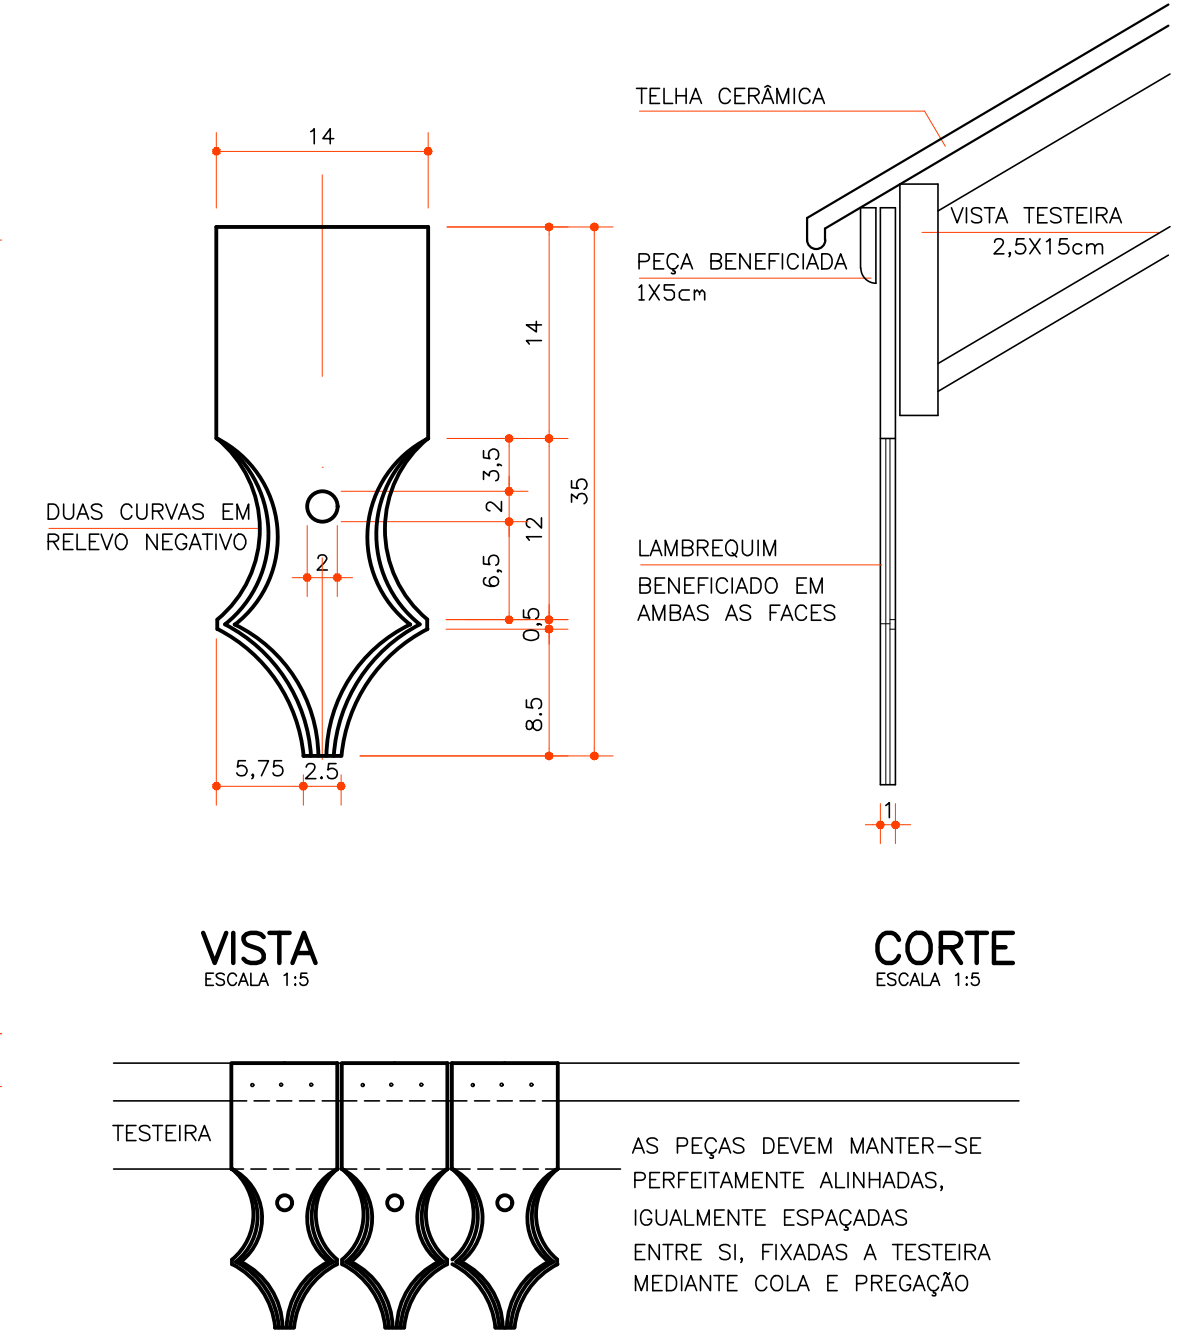

OBS.: COTAS EM CENTÍMETROS

DETALHE LAMBREQUIM

ESPECIFICAÇÕES/ACABAMENTOS		ESPECIFICAÇÕES/ACABAMENTOS		ESPECIFICAÇÕES/ACABAMENTOS		ESQUADRIAS										
						PORTAS				JANELAS						
1 – FUNDAÇÕES: A SEREM DEFINIDAS PELO ENGENHEIRO FISCAL. (VIDE PROJ. ESTRUTURAL)		4.2–FBM FORRO DE BEIRAL EM MADEIRA, PINTURA A ÓLEO		OBS: *CAIXA D'ÁGUA (VER PROJ./ESPEC. HIDRO–SANITÁRIAS).		P1	DIMENSÃO 160X225	MATERIAL MADEIRA MACIÇA	ACABAMENTO PINTURA A ÓLEO	QT. 01	J1	DIMENSÃO 75X75	FUNC. BASC.	MATERIAL FERRO	QT. 03	
2 – PISOS:		5– COBERTURA: INCL=40% COBERTA COM TELHA DE BARRO		*A UTILIZAÇÃO DESTE PROJETO PADRÃO ESTÁ RESTRITA AOS PROGRAMAS HABITACIONAIS DA COHAPAR.		P2	80X210	MADEIRA MACIÇA	PINTURA A ÓLEO	01	J2	150x75	BASC.	FERRO	04	
2.1–PCA LASTRO DE CONCRETO COM CIMENTO ALISADO QUEIMADO		6 – EQUIPAMENTOS / BWC E COZINHA:		*CHAPISCAR PAREDES.		P3	60X210	MADEIRA CHAP.	PINTURA A ÓLEO	02	J3	50x75	BASC.	FERRO	02	
2.2–PCE LASTRO DE CONCRETO COM REVESTIMENTO CERÂMICO		6.1– LAVATÓRIO LOUÇA 44X32cm		*AS PEÇAS EM LOUÇA DEVERÃO SER NA MESMA COR.												
3 – PAREDES:		6.2– VASO SANITÁRIO LOUÇA AUTO SIFONADA		*CORES CONFORME CATÁLOGO SUVINIL OU SIMILAR.		DATA		REVISÃO							ASS.	
3.1–RCH EMBASAMENTO CHAPISCADO 1:3 EXTERNO		6.3– TAMPO DA PIA EM GRANITINA OU MÁRMORE SINTÉTICO 120X53cm		ESTAS ESPECIFICAÇÕES NÃO EXIMEM O ENGENHEIRO RESPONSÁVEL PELA OBRA DA OBSERVAÇÃO DAS “ESPECIFICAÇÕES DE MATERIAIS E SERVIÇOS”		10/2000		ALTERAÇÃO NAS CORES DA FACHADA, VER EM ANEXO ESPECIFICAÇÃO							HELO	
3.2–RAL ARGAMASSA DESEMPENADA PINTURA LATEX, CHANFRAR CANTOS VIVOS DO REBOCO						11/2000		ALTERAÇÃO NO PROJETO QUANTO À INCLINAÇÃO DA COBERTURA E ALTURA DO LANTERNIM E ESPECIFICAÇÃO DE CORES								
3.3–RAO ARGAMASSA DESEMPENADA PINTURA ÓLEO ATÉ O TETO, BWC/COZ. (PAREDES DA PIA/APOIO DA PIA)								ADEQUAÇÃO DA ESTRUTURA DA COBERTURA CONFORME PROJETO ESTRUTURAL							HELO	
4– FORRO						18/09/01		ALTERAÇÃO NA PROPORÇÃO DA PLACA DE IDENTIFICAÇÃO DO GALPÃO							HELO	
4.1–RFO FORRO INTERNO EM MADEIRA ONDE INDICADO, PINTURA A ÓLEO SOBRE UMA DEMÃO DE FUNDO. (FORRO OPCIONAL)								ÚLTIMA VERSÃO 07/01/03								

EQ. 1.63
CONVENCIONAL

PROJETO ARQUITETÔNICO
PLANTAS E CORTES
ELEVAÇÕES E COBERTURA

COHAPAR COMPANHIA DE HABITAÇÃO DO PARANÁ	
DIVISÃO DVAU	PRANCHA
PROJETO HELO	
DESENHO REGINALDO	
ESCALA INDICADAS	MES/ANO AGO 00
ARQUIVO GALPAO63.dwg	