




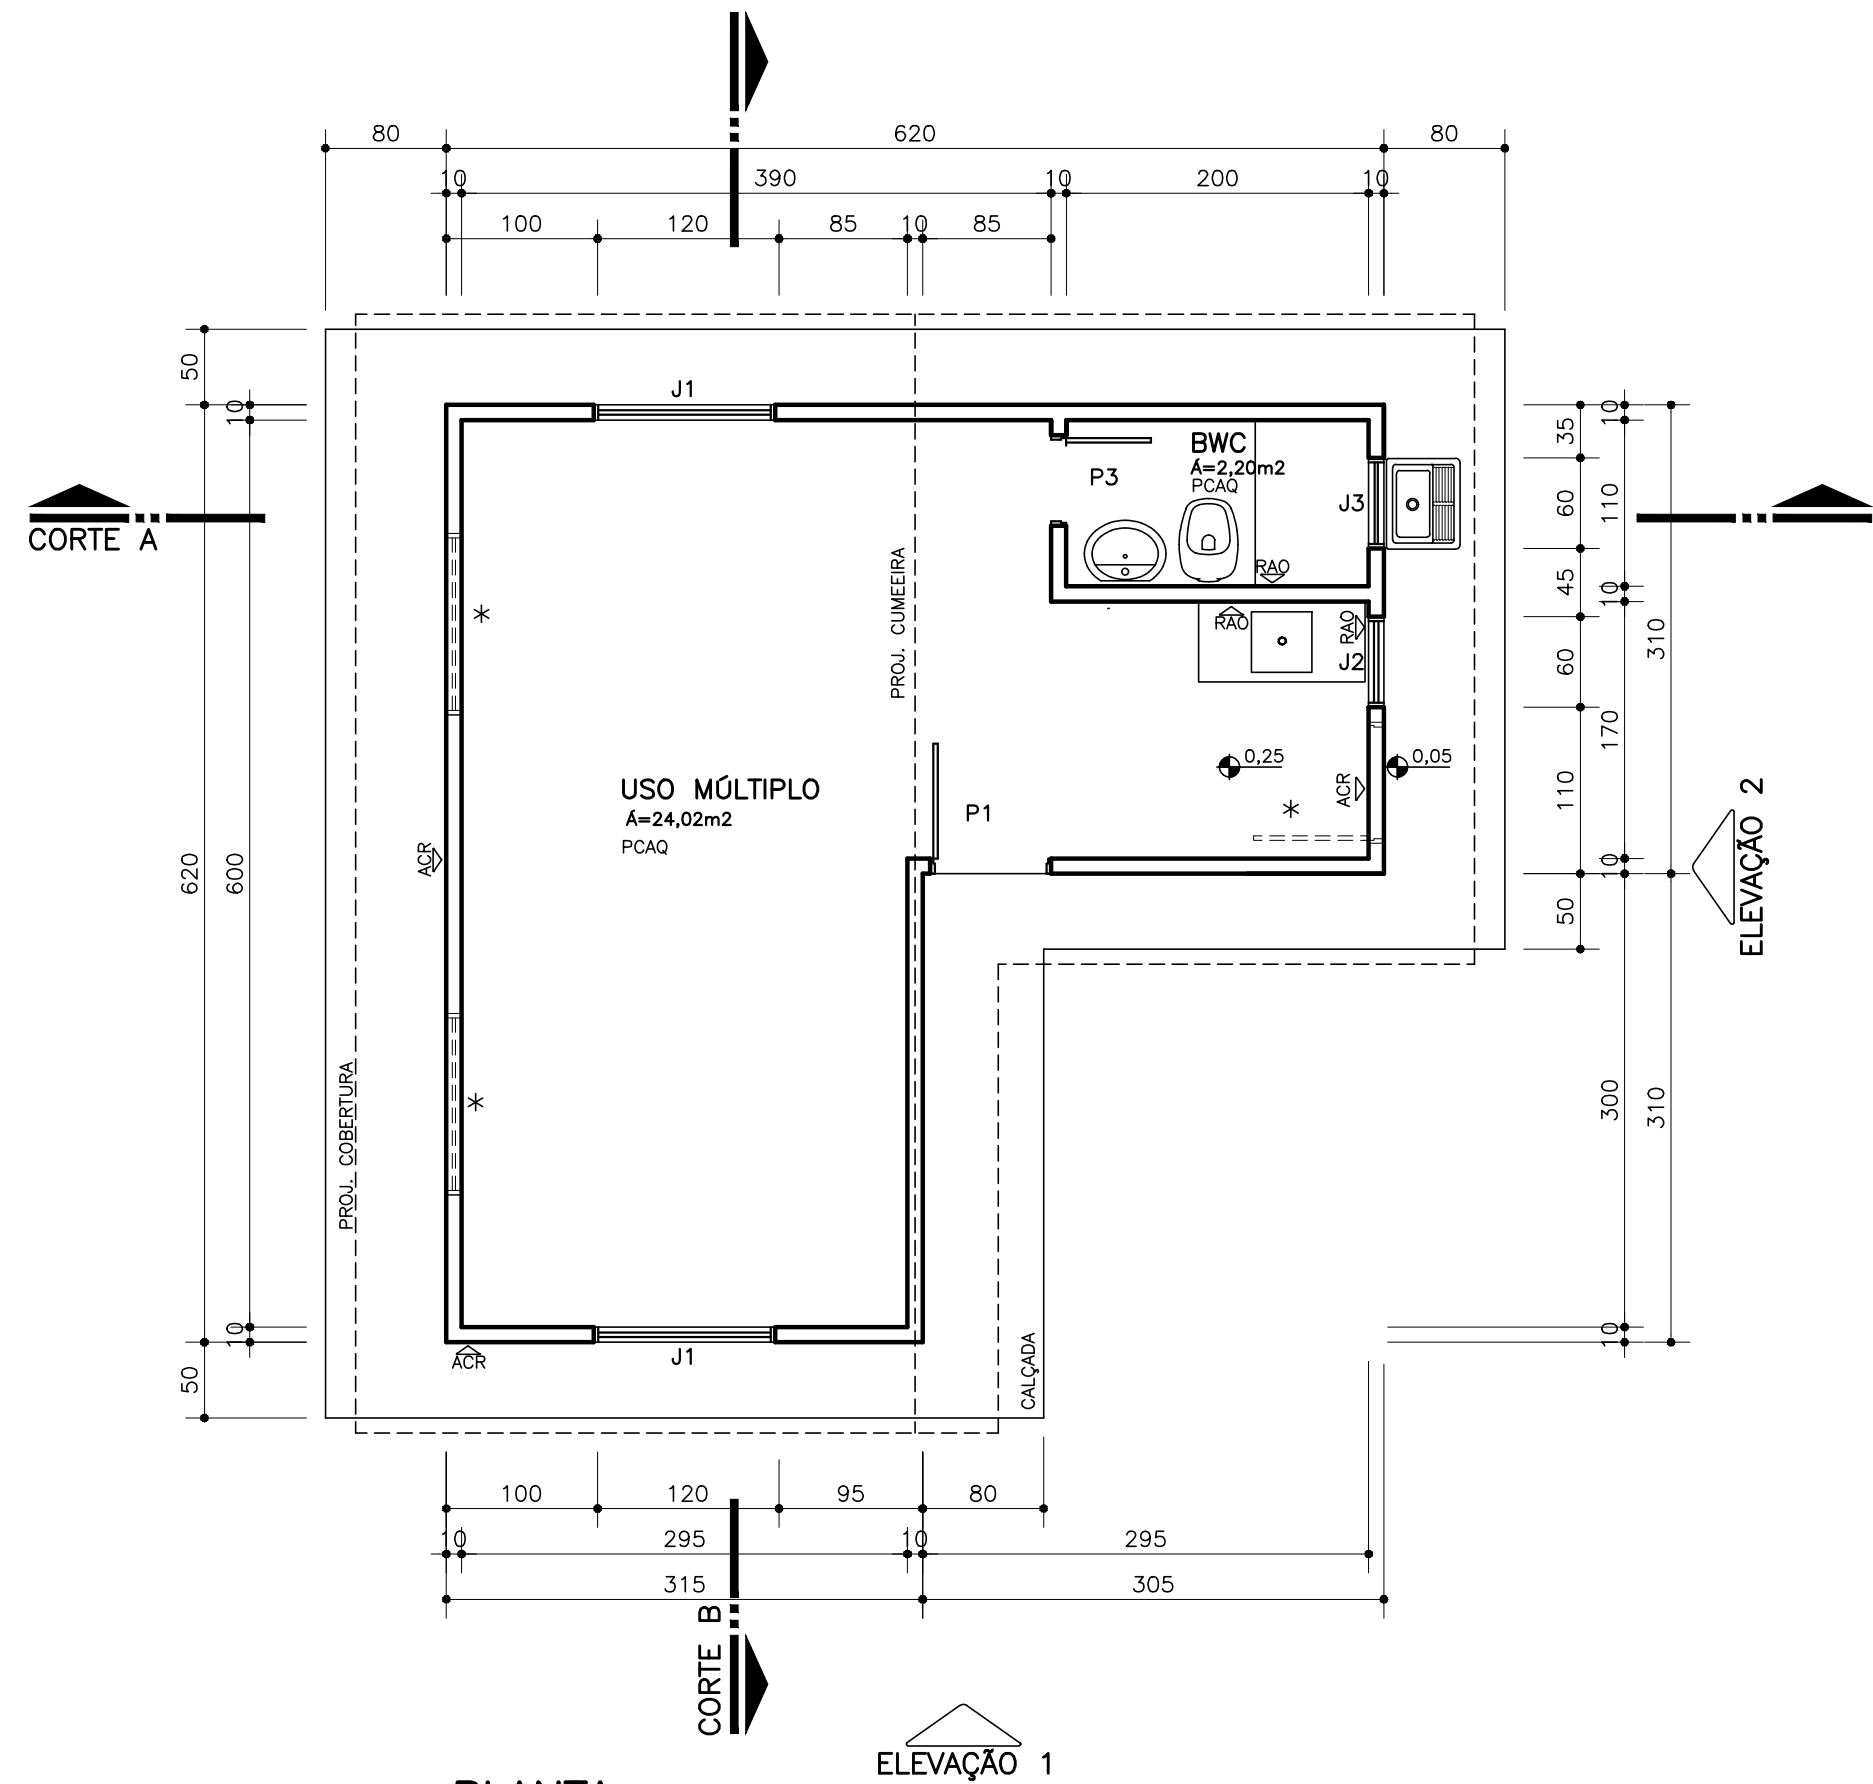


PLANTA
ESCALA: 1:50
*OPÇÃO DE ACORDO COM IMPLANTAÇÃO NO TERRENO
ÁREA CONSTRUÍDA = 28,83m²

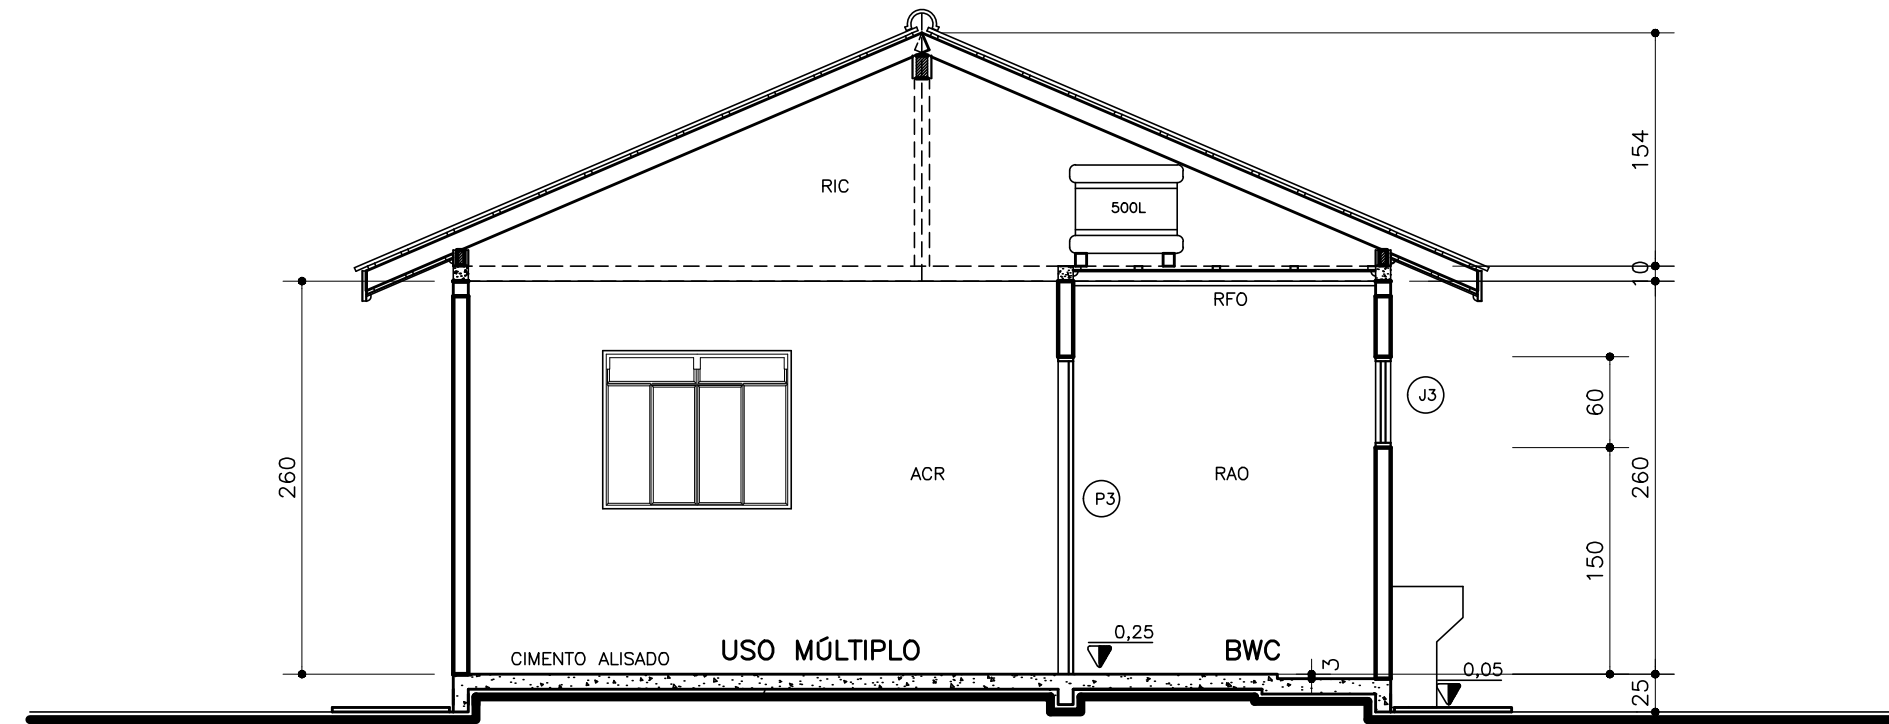


CORTE A
ESCALA: 1:50

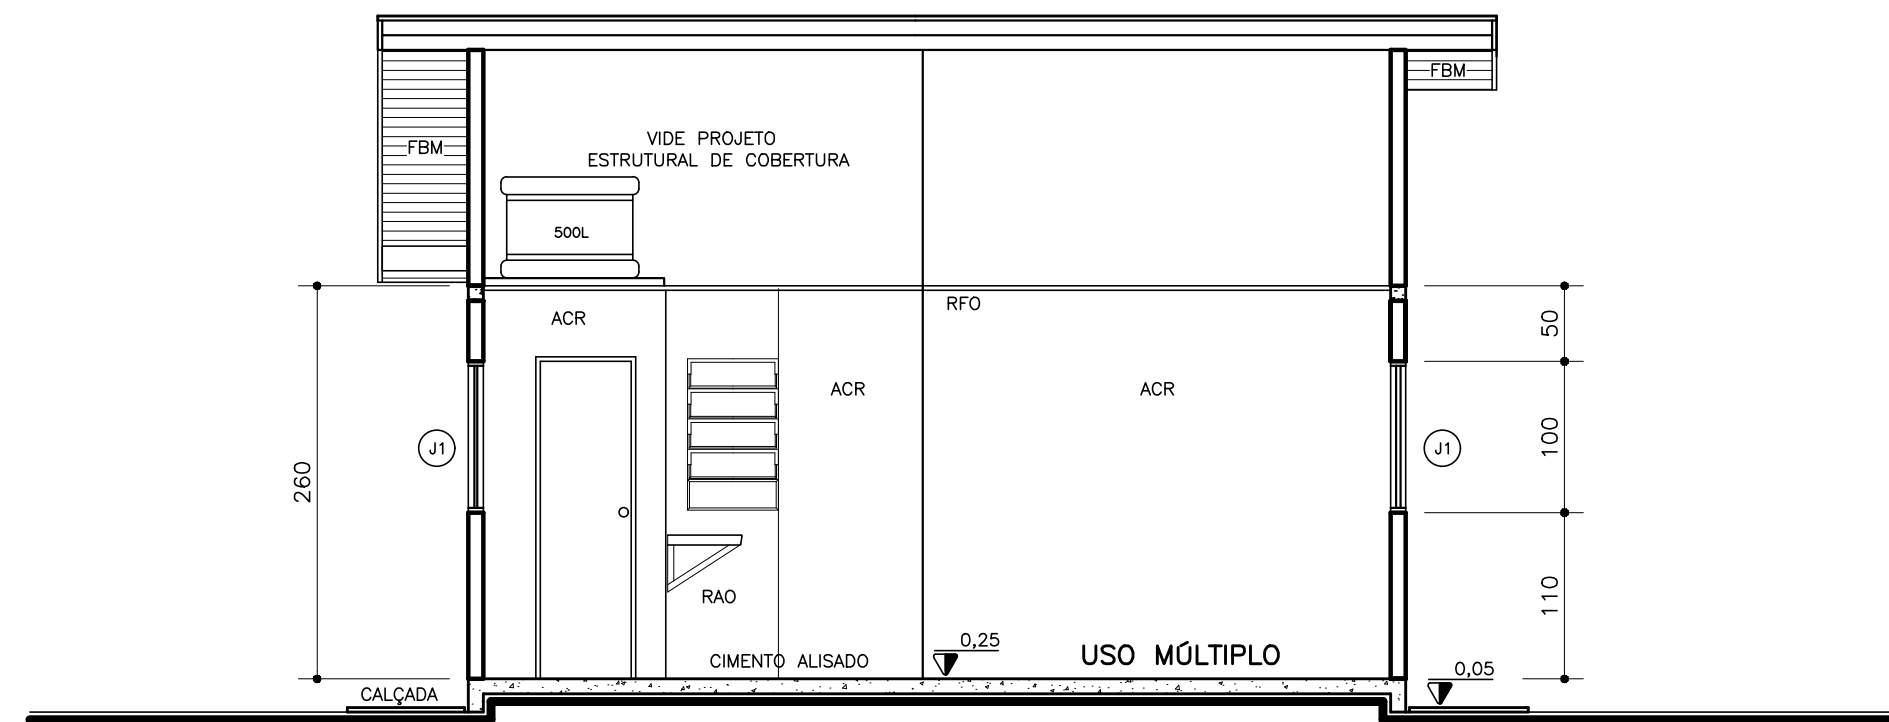


CORTE B
ESCALA: 1:50

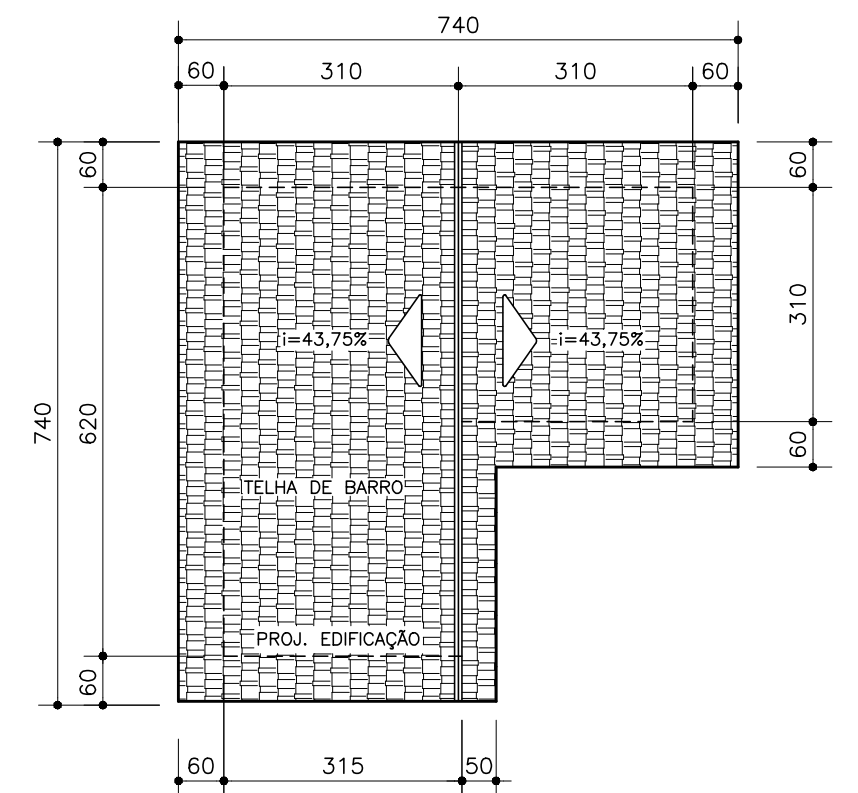

COBERTURA
ESCALA: 1:100

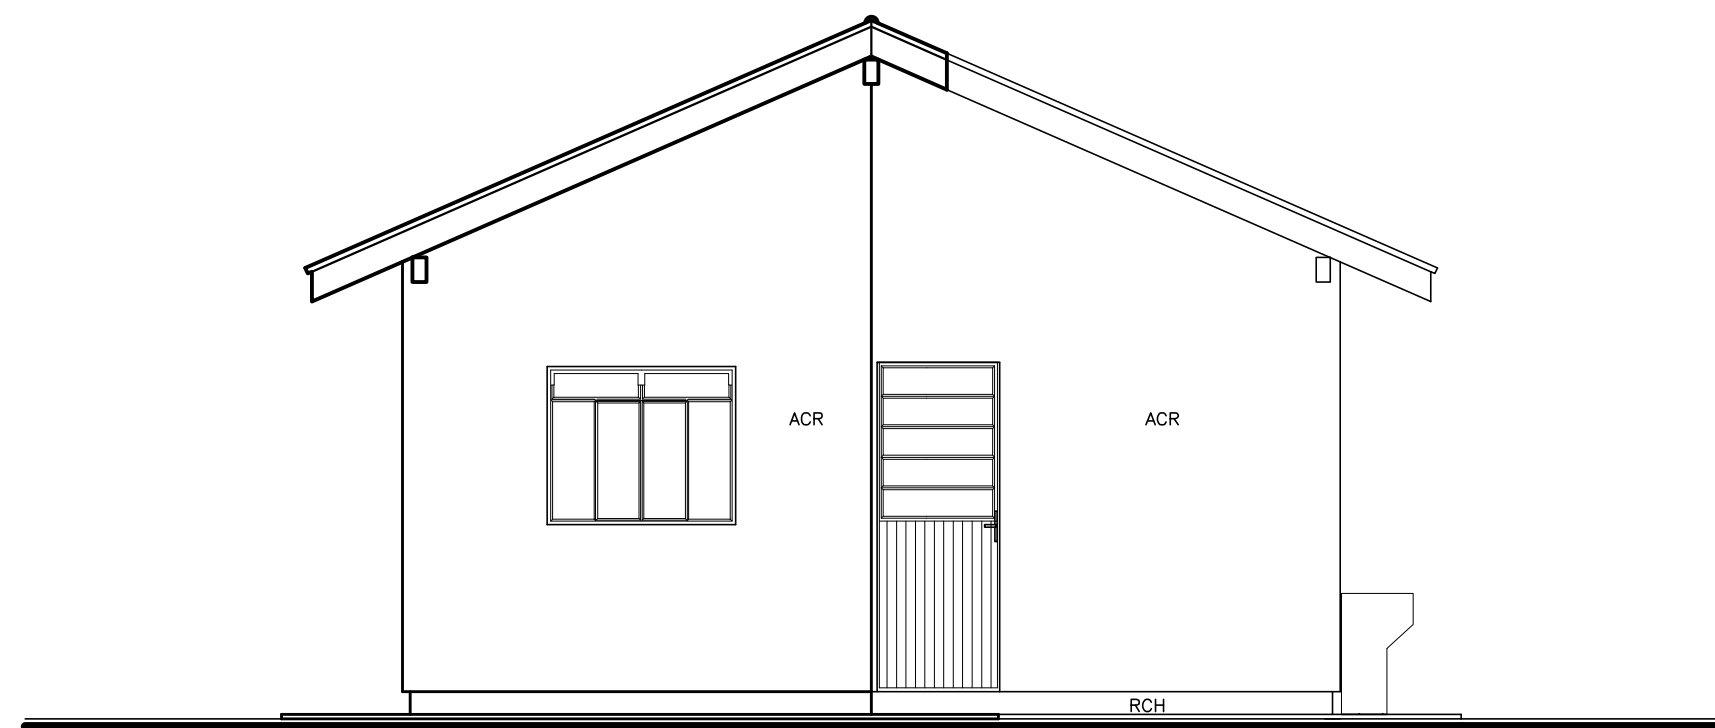

ELEVÇÃO 1
ESCALA: 1:50

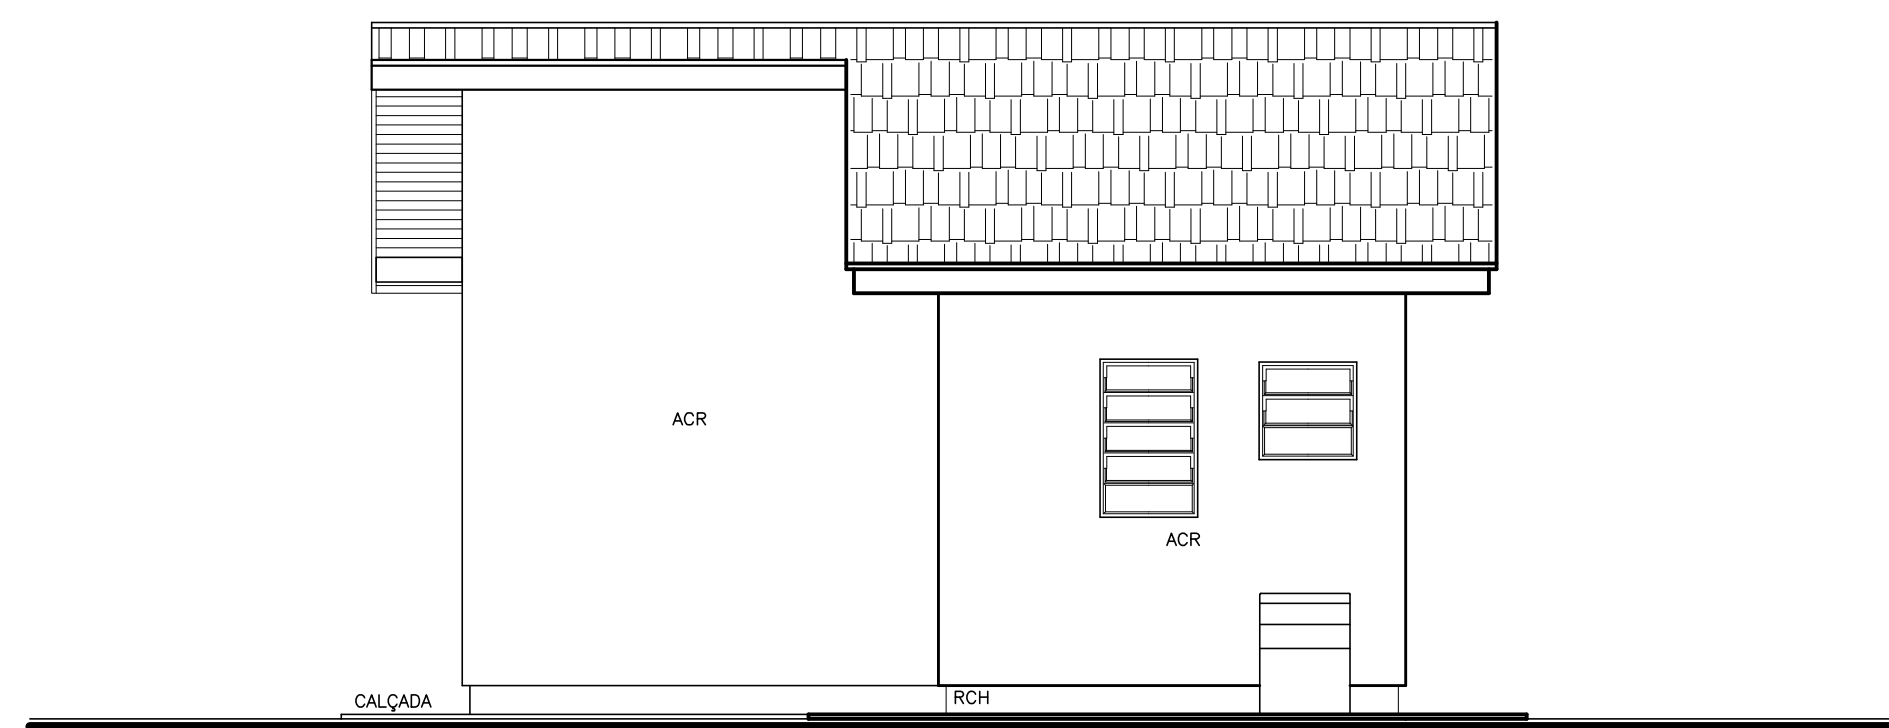

ELEVÇÃO 2
ESCALA: 1:50

ESPECIFICAÇÕES/ACABAMENTOS		ESPECIFICAÇÕES/ACABAMENTOS		ESPECIFICAÇÕES/ACABAMENTOS		ESQUADRIAS									
1 – FUNDAÇÕES:		4– FORRO		OBS:		PORTAS				JANELAS					
A SEREM DEFINIDAS PELO ENGENHEIRO FISCAL.(VIDE PROJ. ESTRUTURAL)		4.1–RFO FORRO INTERNO EM MADEIRA, PINTURA A ÓLEO OU VERNIZ SOBRE UMA DEMÃO DE FUNDO.		*CAIXA D'ÁGUA EM FIBRO CIMENTO 500L COM TAMPA. (VER PROJ/ESPECIFICAÇÕES HIDRO/SANITÁRIAS).		P1	DIMENSÃO	TIPO	MATERIAL	QT.	J1	DIMENSÃO	FUNC.	MATERIAL	QT.
2 – PISOS:		4.2–FBM FORRO DE BEIRAL EM MADEIRA, PINTURA À ÓLEO		*A UTILIZAÇÃO DESTES PROJETO PADRÃO ESTÁ RESTRITA AOS PROGRAMAS HABITACIONAIS DA COHAPAR.		P3	80X210	PERFIL/CHAPA	FERRO	01	J2	120X100	CORRER/BASC.	FERRO	02
PCAQ-LASTRO DE CONCRETO COM CIMENTO ALISADO QUEIMADO		5– COBERTURA:		*AS PEÇAS EM LOUÇA DEVERÃO SER TODAS NA MESMA COR.			60X210	LISA	MADEIRA CHAPEADA	01	J3	60X100	BASC.	FERRO	01
PAREDES:		INCL=43,75% TELHAS DE BARRO. (VER PROJ. COBERTURA)		*NÍVEL DO PISO ACABADO A 25cm ACIMA DO PLATÔ CORRESPONDENTE.		C/ CAIXILHO METÁLICO				VIDROS FANTASIA					
3 – 3.1–RCH EMBASAMENTO CHAPISCADO 1:3 EXTERNO		6 – CALÇADAS:		ESTAS ESPECIFICAÇÕES NÃO EXIMEM O ENGENHEIRO RESPONSÁVEL PELA OBRA DA OBSERVAÇÃO DAS "ESPECIFICAÇÕES DE MATERIAIS E SERVIÇOS"		DATA		REVISÃO						ASS.	
3.2–RAO ARGAMASSA DESEMPENADA PINTURA ÓLEO ATÉ O TETO NO BOX (BWC) E PAREDE DA PIA (COZINHA)		CALÇADA EM CONCRETO DESEMPENADO, ESPESURA 5cm				MAIO/2000		ALTERAÇÃO DA ESPECIFICAÇÃO DE PINTURA HIDRAX P/ CALFINO COM LÁTEX. (R_RUY)						ANELISE	
3.3–ACR ALVENARIA DE ELEVÇÃO C/ REBOCO PINTURA EM LÁTEX NAS PAREDES INTERNAS E EXTERNAS.		7 – EQUIPAMENTOS / BWC E COZINHA:				NOV/2000		ALTERAÇÃO NA COBERTURA COM ACRÉSCIMO DE BEIRAL . (REGINALDO)						ELZA	
		7.1– LAVATÓRIO LOUÇA 44X32cm				NOV/2001		ALTERAÇÃO NA DENOMINAÇÃO DO PADRÃO DE PR 1.29 CA PARA PR 1.29. (ADRI)						FERNANDA	
		7.2– VASO SANITÁRIO LOUÇA AUTO SIFONADA				NOV/2002		ART N° 2274966. REMONEADO O PADRÃO DE PR 1.29 PARA PR 1.29(28,83m2). (R_RUY)						HELOISA	
		7.3– TANQUE PRÉ–FABRICADO													
		7.4– TAMPO DA PIA EM GRANITINA OU MÁRMORE SINTÉTICO 110X53cm													
		7.5– CHUVEIRO E TORNEIRAS VER PROJETO HIDRO–SANITÁRIO													