

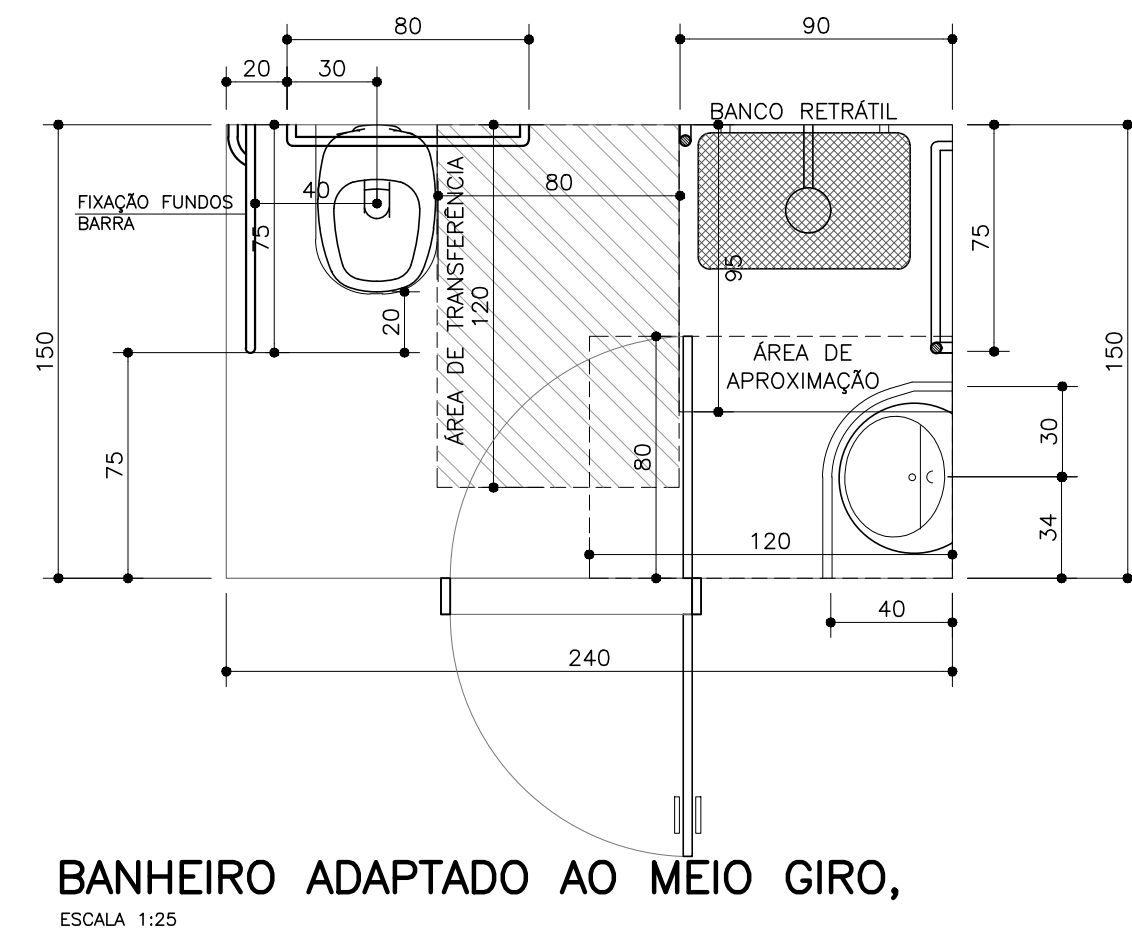
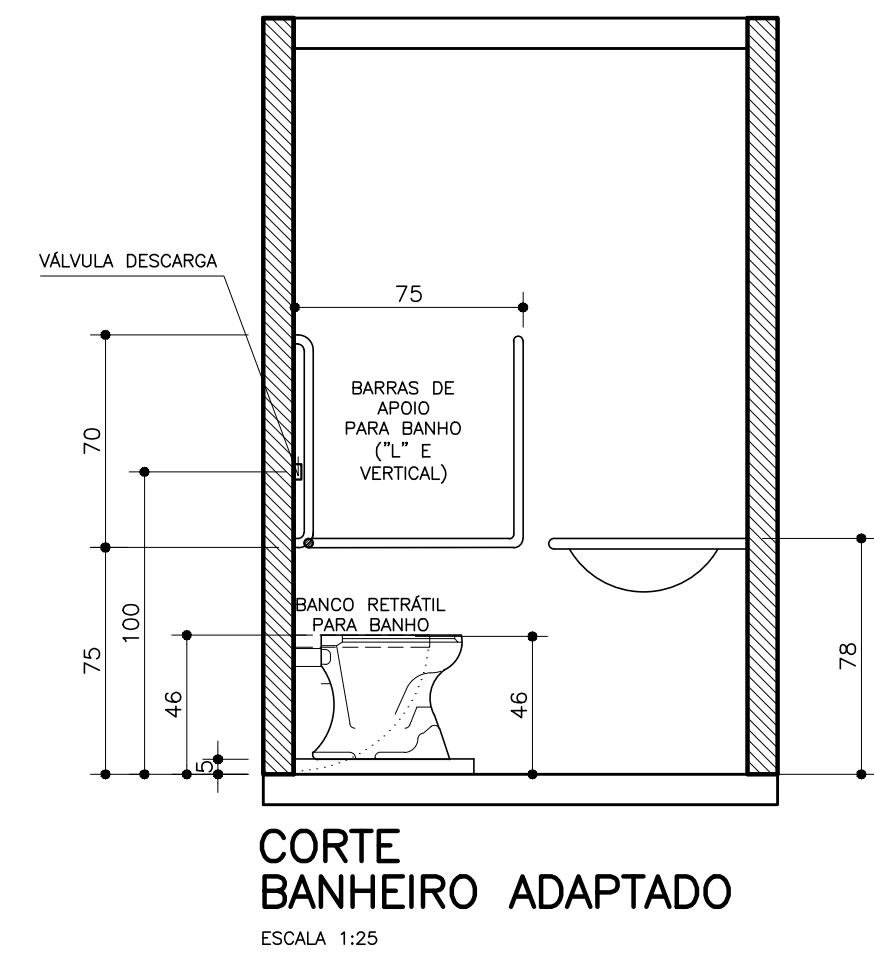
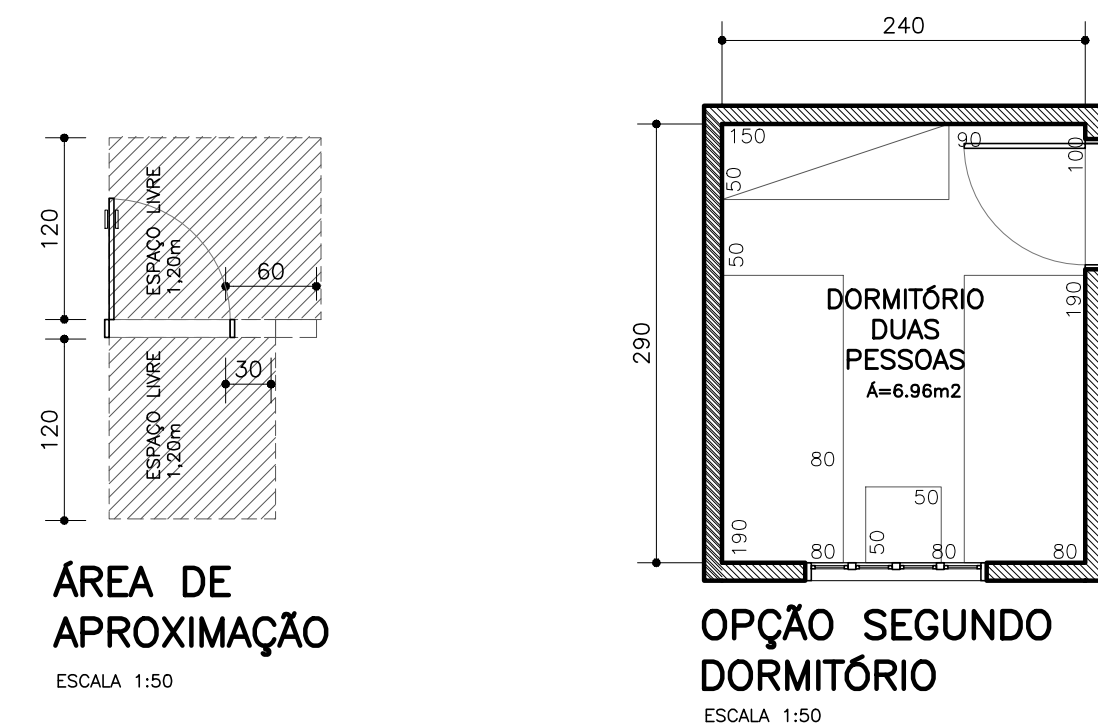


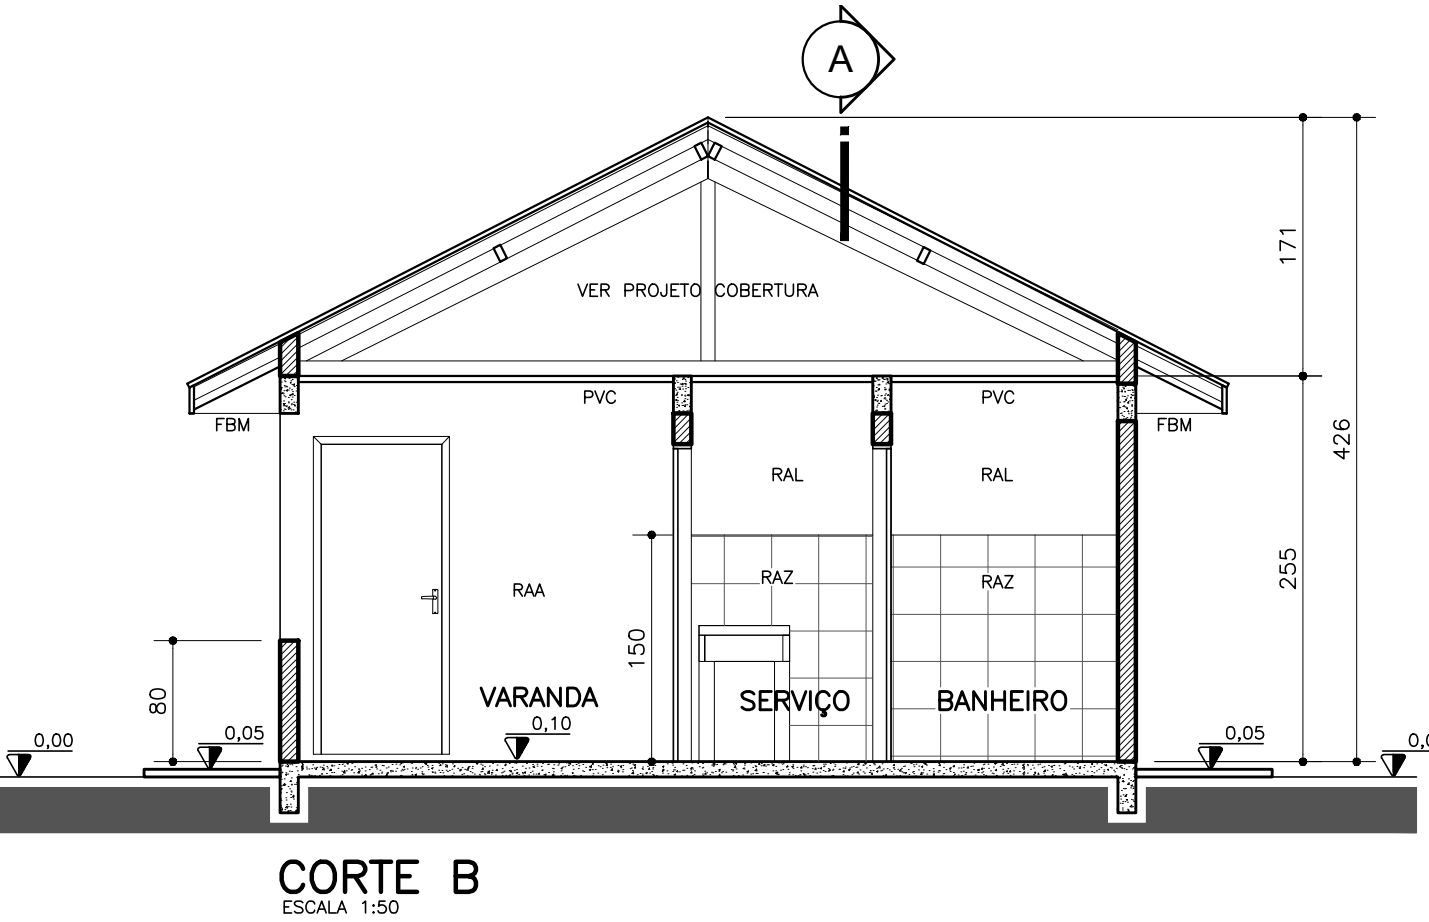

USO EXCLUSIVO DA COHAPAR	
RESPONSÁVEL TÉCNICO: COHAPAR	CONTROLE DE CÓPIAS COHAPAR

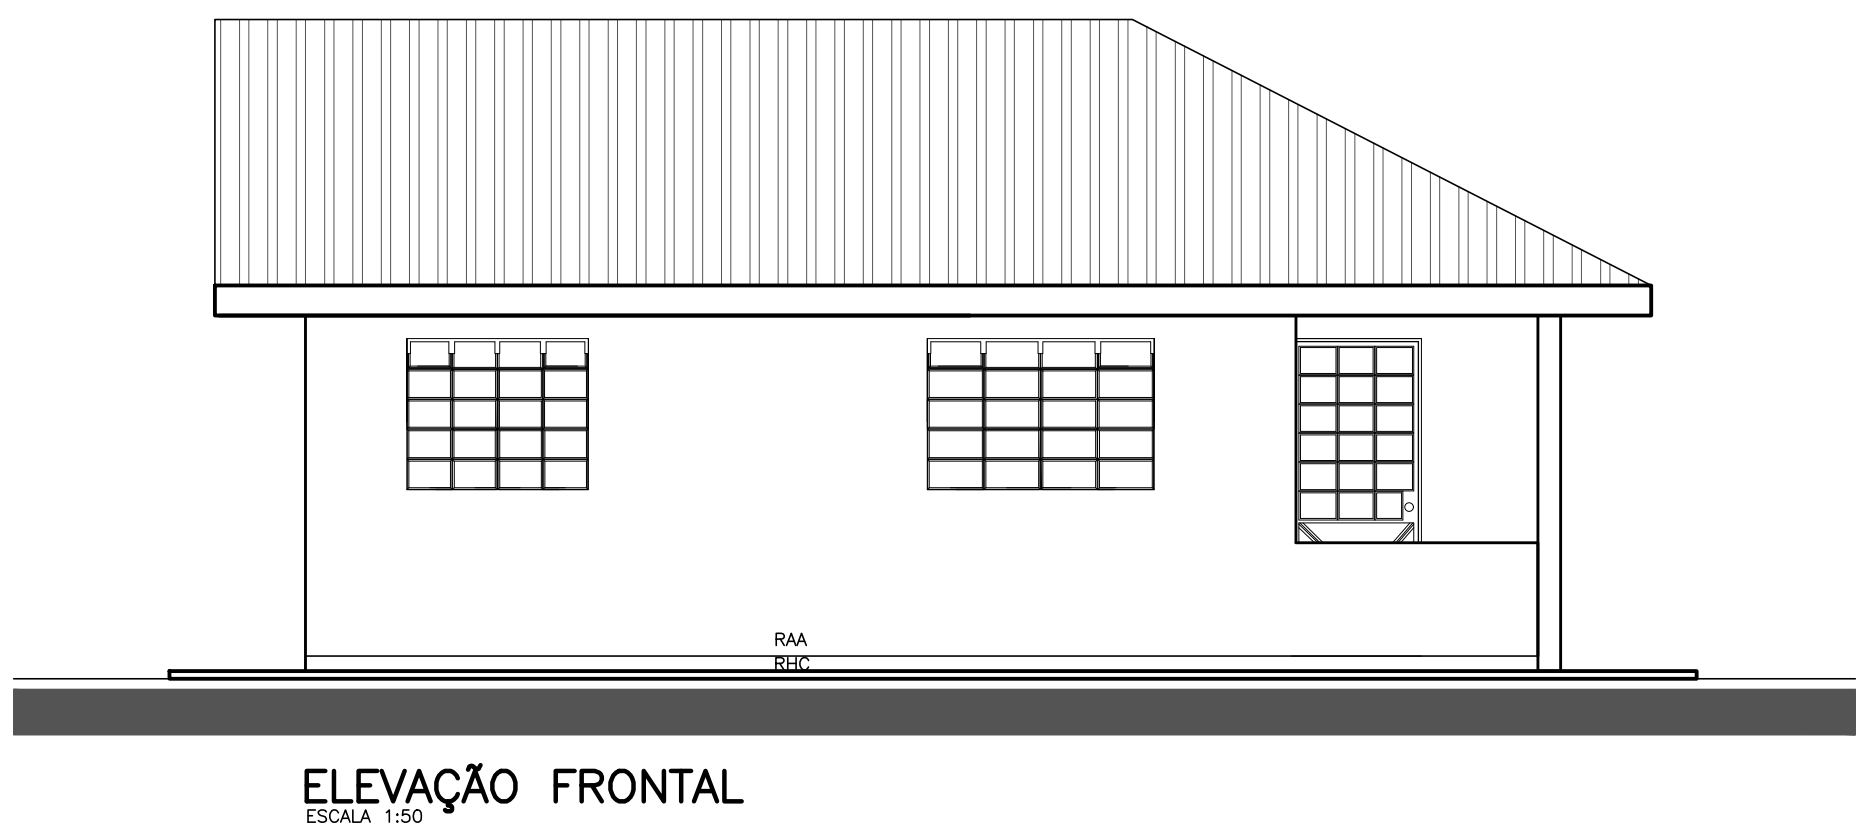

COHAPAR

Companhia de Habitação do Paraná



DVAJ

Divisão Engenharia e Planejamento

PRANCHA

ARQ

01 01

REVISÃO

R

03

MBP CIG 47 - ALDEIA ARAÇAI

46,97m²

autor projeto

DVAJ

autor desenho

DVAJ

escola

INDICADA

data de criação

2012

nome do arquivo

MBP CIG 47 - ALDEIA ARAÇAI.dwg

SALVO EM:

05/03/2005

HISTÓRICO

IMPRIMIDO EM:

07/08/2012

SALVO POR:

fabianwette

ESPECIFICAÇÕES / ACABAMENTOS		ESPECIFICAÇÕES / ACABAMENTOS		OBSERVAÇÕES		ESQUADRIAS MPB RURAL									
1-FUNDAÇÕES:		5-COBERTURA:		-CAIXA D'ÁGUA DE 500L COM TAMPA, (VER PROJ. HIDROSSANITÁRIO).		PORTAS					JANELAS				
A SEREM DEFINIDAS CONFORME O TIPO DO SOLO.		TELHAS CERÂMICAS (VER PROJ. COBERTURA).		-A UTILIZAÇÃO DESTES PROJETO PADRÃO ESTÁ RESTRITA AOS PROGRAMAS		P1	DIMENSÃO	MATERIAL	ACABAMENTO	QT.	J1	DIMENSÃO	FUNC.	MATERIAL	QT.
2-PISOS:		6-CALÇADAS:		-HABITACIONAIS DA COHAPAR OU COM AUTORIZAÇÃO EXPRESSA DA MESMA.											
PCC-PISO CERÂMICO COM RODAPÉ.		CALÇADA EM CONCRETO DESEMPENADO, ESPESSURA 5cm, COM INCLINAÇÃO.		-CHAPISCAR PAREDES, EXCLUINDO FACES INTERNAS DOS OITÖS.		P3	80x210	METÁLICA C/ VIDRO	PINTURA A ÓLEO	01	J3	60x60	BASCULANTE	FERRO	01
3-PAREDES:		7-EQUIPAMENTOS / BWC E COZINHA:		-AS PEÇAS EM LOUÇA DEVERÃO SER NA MESMA COR.											
3.1-RCH EMBASAMENTO CHAPISCADO 1:3 (USO EXTERNO).		7.1- LAVATÓRIO EM LOUÇA BRANCA SEM COLUNA, 44X32cm.		-NÍVEL DO PISO ACABADO A 15cm ACIMA DO PLATO CORRESPONDENTE.											
3.2-RAL CHAPISCO EMBOÇO E REBOCO, PINTURA LATEX PVA (USO INTERNO).		7.2- VASO SANITARIO EM LOUÇA BRANCA, (VER PROJETO HIDROSSANITÁRIO).		-CHANFRAR CANTOS VIVOS DO REBOCO											
3.3-RAA CHAPISCO EMBOÇO E REBOCO, PINTURA LATEX ACRILICO (USO EXTERNO).		7.3- TANQUE PRÉ-FABRICADO, MÍNIMO 20 LITROS (0.52x0.53m).		-PROJETO GENÉRICO PARA UNIDADES ADAPTÁVEIS E ADAPTADAS.											
3.4-RAZ REVESTIMENTO EM AZULEJO, h=1,50.		7.4- TAMPO DA PIA EM GRANILITE OU MÁRMORE SINTÉTICO 120X90cm.		-NAS UNIDADES ADAPTADAS, CONSIDERAR BARRAS DE APOIO E PORTA COM ABERTURA EXTERNA NO BANHEIRO.											
3.5-RTA ACABAMENTO DOS OITÖS INTERNOS EM TIJOLOS APARENTES.		7.5- CHUVEIRO E TORNEIRAS, VER PROJETO HIDROSSANITÁRIO.													
4-FORRO/TETO				-DIMENSÕES MÍNIMAS E ORGANIZAÇÃO FUNCIONAL DOS ESPAÇOS (MOBILIÁRIO), DIMENSIONADO DE ACORDO COM A NBR 15575.											
4.1-FBM FORRO DE BEIRAL EM MADEIRA "CEDRINHO" TIPO LAMBRI, PINTURA À ÓLEO				-TODAS AS PORTAS DEVEM POSSIBILITAR A INVERSÃO DO SENTIDO DE ABERTURA. VER PORTA DO BANHEIRO.											
4.2-PVC FORRO INTERNO EM PVC		ESTAS ESPECIFICAÇÕES NÃO EXIMEM O ENGº RESPONSÁVEL PELA OBRA DA OBSERVAÇÃO DAS "ESPECIFICAÇÕES DE MATERIAIS E SERVIÇOS.													
						OBS.: AS ESQUADRIAS METÁLICAS DEVERÃO RECEBER TRATAMENTO ANTI-FERRUGEM. AS PORTAS EXTERNAS PODERÃO SER METÁLICAS, CONFORME OPÇÃO PREVISTA NO PROJETO DE ESQUADRIAS E ESPECIFICAÇÕES DE MATERIAIS E SERVIÇOS.									