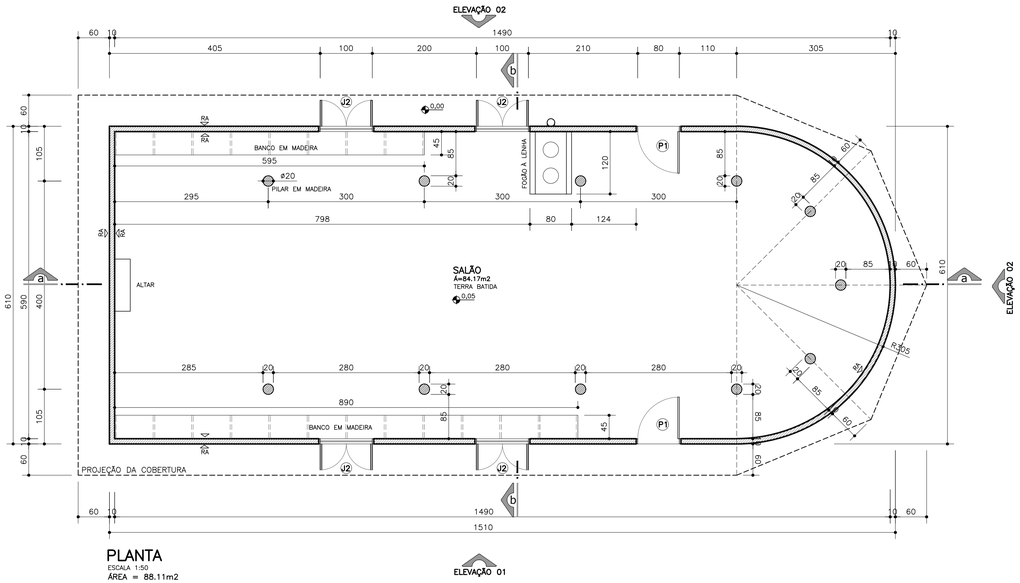

PLANTA
ESCALA 1:50
ÁREA = 88.11m2

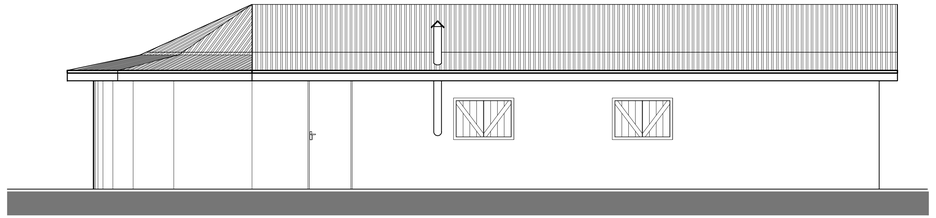

ELEVAÇÃO 03
ESCALA 1:50

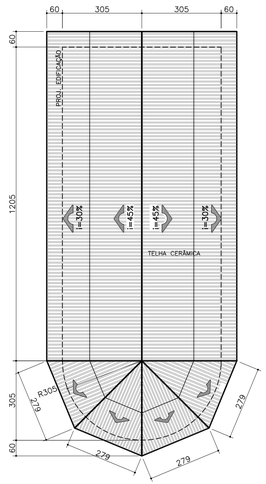

COBERTURA
ESCALA 1:100

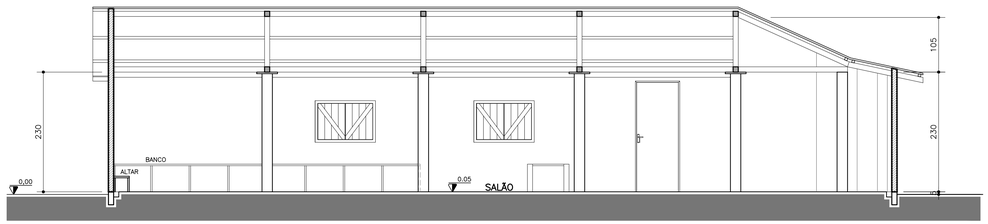

CORTE A
ESCALA 1:50

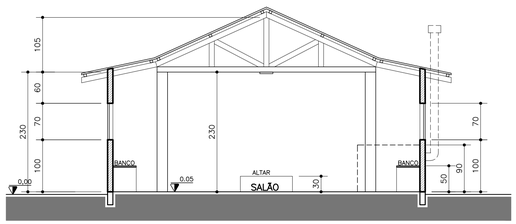

CORTE B
ESCALA 1:50

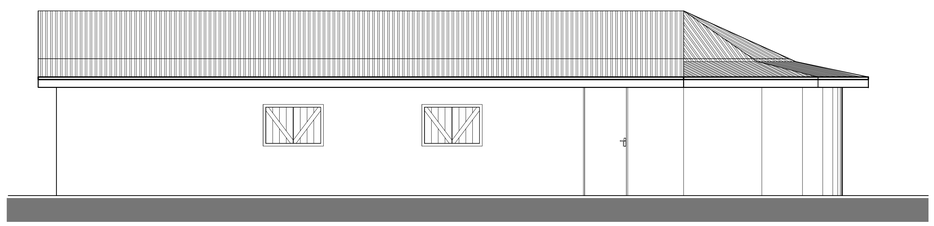

ELEVAÇÃO 01
ESCALA 1:50

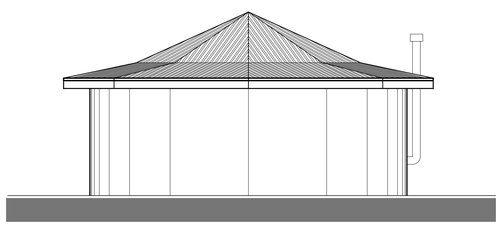

ELEVAÇÃO 2
ESCALA 1:50

ESPECIFICAÇÕES / ACABAMENTOS

1 - FUNDAÇÕES:
A SEREM DEFINIDAS PELO ENGENHEIRO FISCAL. (VIDE PROJ. ESTRUTURAL)
2 - PISOS:
TERRA BATIDA
3 - PAREDES:
CHAPISCO E EMBOÇO
4- COBERTURA:
COBERTA COM TELHAS CERÂMICAS (VER PROJ. COB.)

ESTAS ESPECIFICAÇÕES NÃO EXIMEM O ENGº RESPONSÁVEL PELA OBRA DA OBSERVAÇÃO DAS "ESPECIFICAÇÕES DE MATERIAIS E SERVIÇOS.

OBSERVAÇÕES

ESQUADRIAS DO ÍNDIO 2007

PORTAS

	DIMENSÃO	MATERIAL	ACABAMENTO	QT.
P1	80x210	MADEIRA	IMPREG. NATURAL TRANSP.	02

JANELAS

	DIMENSÃO	FUNC.	MATERIAL	QT.
J2	100x70	ABRIR	MAD/VIDRO	04

USO EXCLUSIVO DA COHAPAR

REVISÕES

REV	DATA	DESCRIÇÃO	AUTOR
R00	10/06/2012	EMISSÃO INICIAL	HELOISA

g:\dvau\profissionais\patricia mewes_aldeia araçaí\r cfi 88 casa reza-aldeia araçaí.dwg

USO EXCLUSIVO DA COHAPAR

RESPONSÁVEL TÉCNICO:

CONTROLE DE CÓPIAS

COHAPAR COHAPAR

USO EXCLUSIVO DA PREFEITURA

PREFEITURA

COHAPAR
Companhia de Habitação do Paraná

DVAU
Divisão Arquitetura e Urbanismo

PRANCHA: ARQ 01 01
REVISÃO: R 00

R CFI 88.11 - ALDEIA ARAÇAÍ
88,11m²

PROJETO ARQUITETÔNICO
PLANTAS / CORTES
DETALHAMENTO / COBERTURA

autor projeto	DVAU
autor desenho	DVAU
escala	INDICADA
data de criação	2012
nome do arquivo	R CFI 88 Casa Reza-ALDEIA ARAÇAÍ.dwg

HISTÓRICO
SALVO EM: 09/03/2017
IMPRESSO EM: 07/06/2022
SALVO POR: dwlpm