




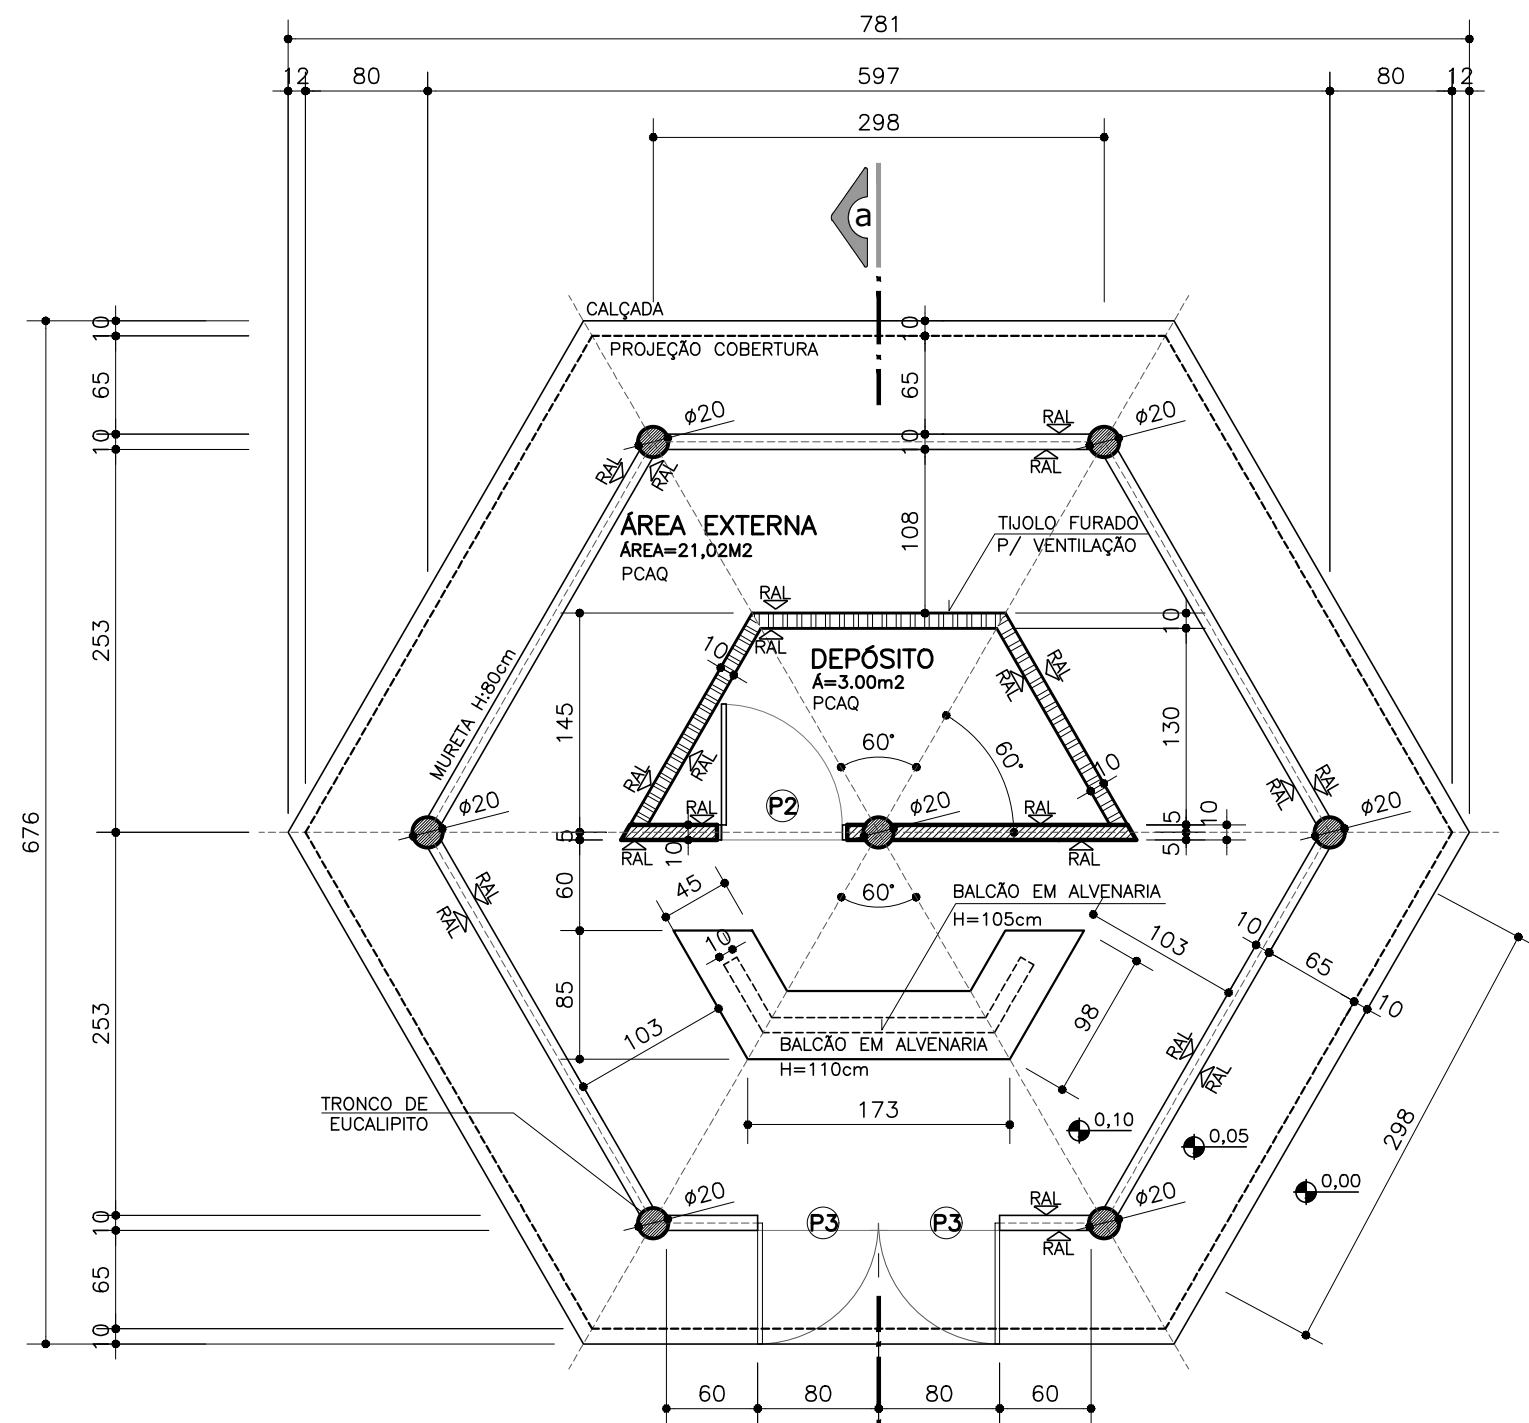


PLANTA
ESCALA 1:50
ÁREA = 24.02m²

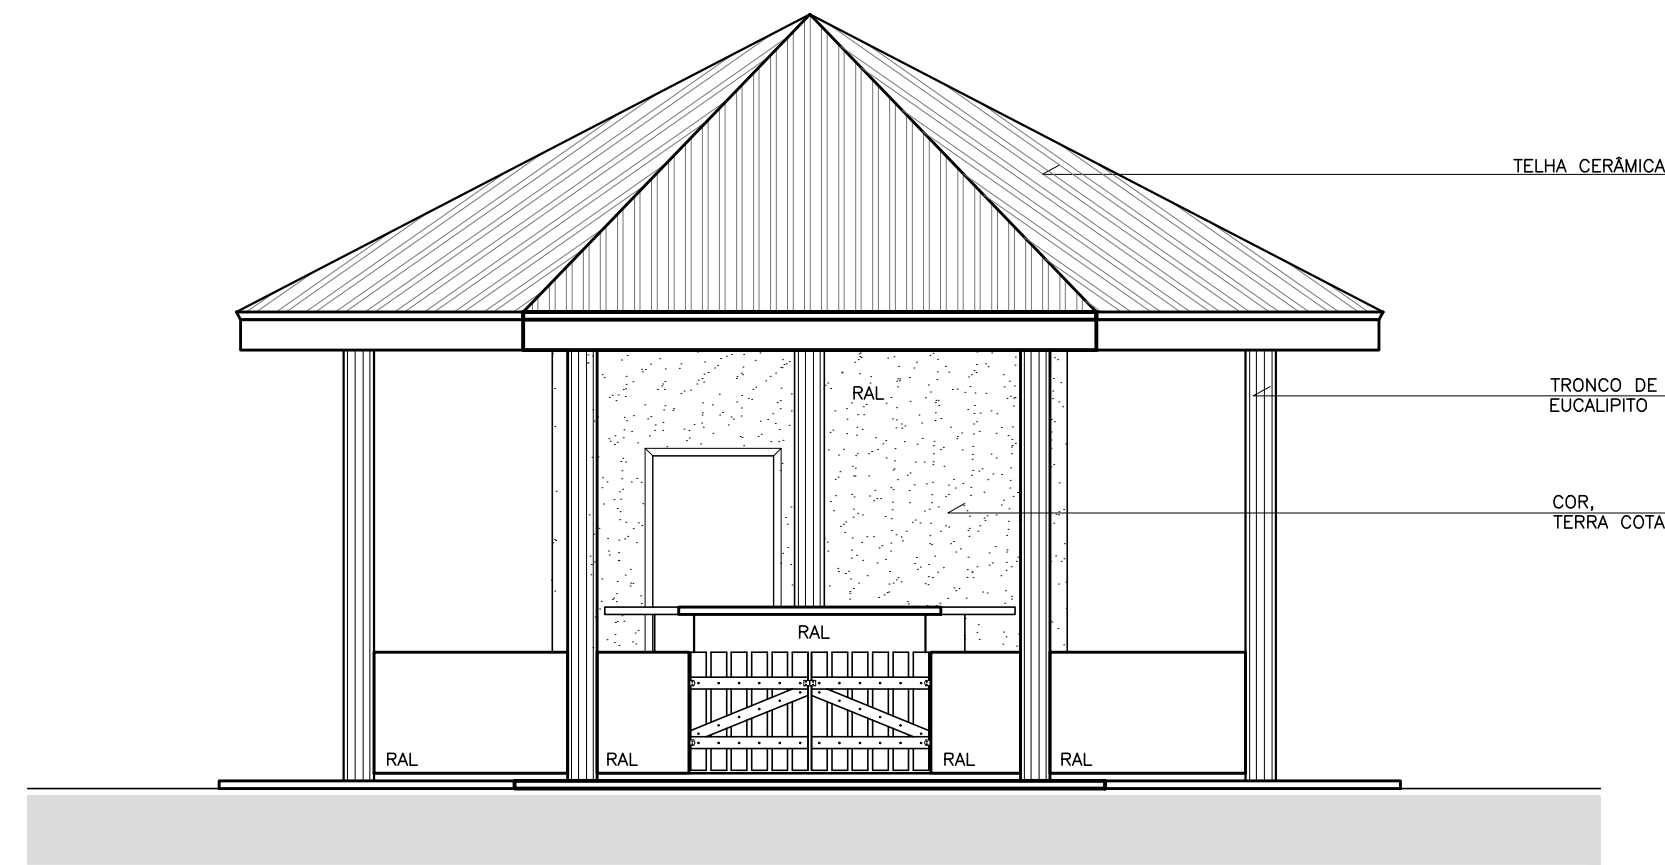

ELEVÇÃO FRONTAL
ESCALA 1:50

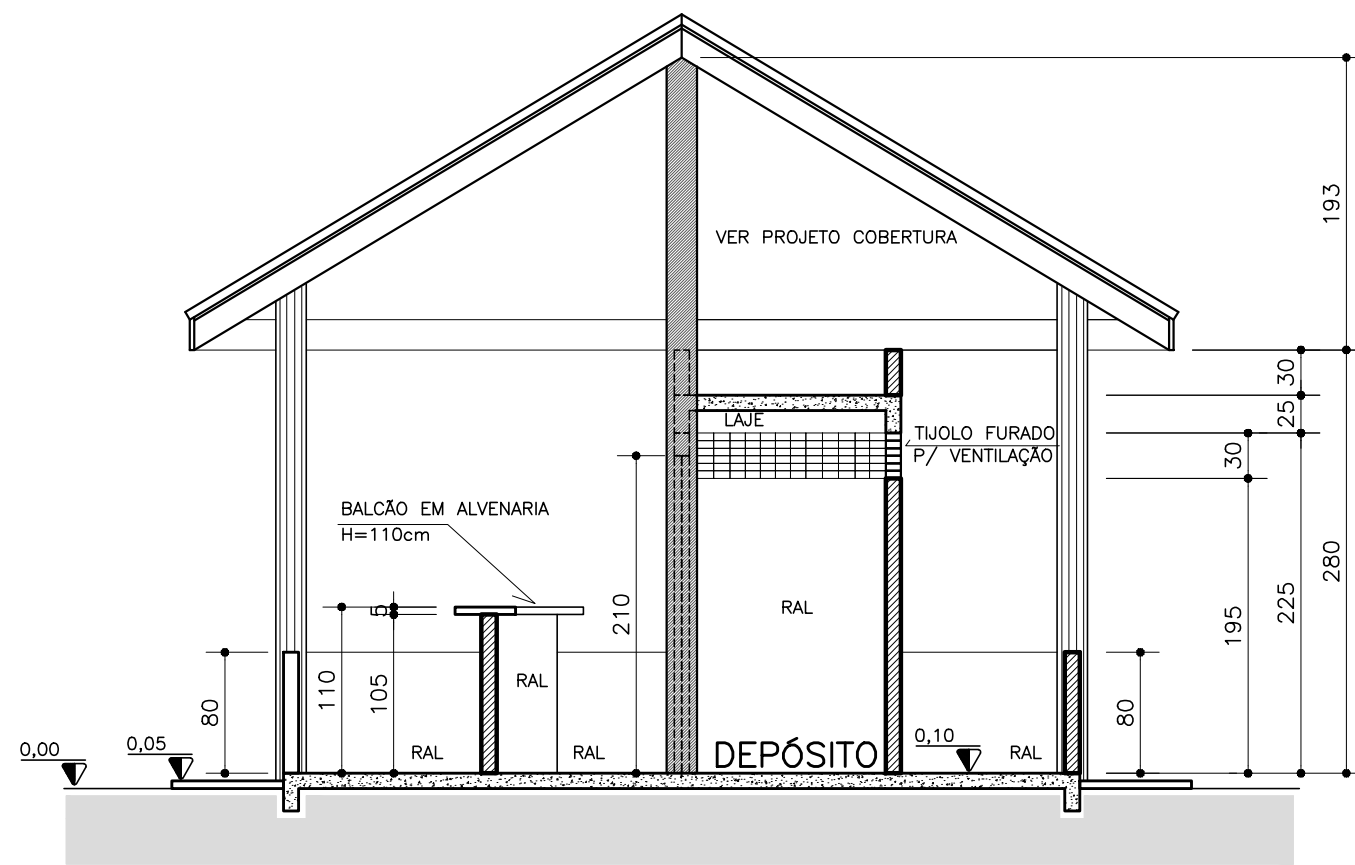

CORTE A
ESCALA 1:50

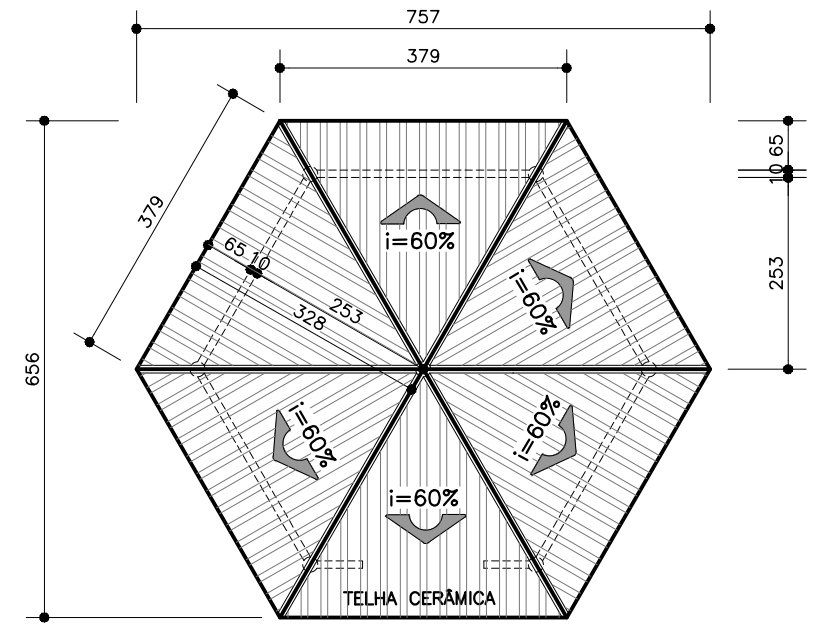

COBERTURA
ESCALA 1:100

USO EXCLUSIVO DA COHAPAR			
REVISÕES			
REV	DATA	DESCRIÇÃO	AUTOR
R00	10/06/2012	EMIÇÃO INICIAL	HELOISA
g:\dvau\profissionais\patricia_mewes_aldeia_araçai\eq24_quiosque--aldeia_araçai.dwg			

USO EXCLUSIVO DA COHAPAR	
RESPONSÁVEL TÉCNICO:	CONTROLE DE CÓPIAS
COHAPAR	COHAPAR

USO EXCLUSIVO DA PREFEITURA
PREFEITURA

ESPECIFICAÇÕES / ACABAMENTOS		OBSERVAÇÕES	ESQUADRIAS MPB RURAL			
1 - FUNDAÇÕES:		-CAIXA D'ÁGUA DE 500L COM TAMPA, (VER PROJ. HIDROSSANITÁRIO).	PORTAS			
A SEREM DEFINIDAS PELO ENGENHEIRO FISCAL. (VIDE PROJ. ESTRUTURAL)		-A UTILIZAÇÃO DESTE PROJETO PADRÃO ESTÁ RESTRITA AOS PROGRAMAS	DIMENSÃO	MATERIAL	ACABAMENTO	QT
2 - PISOS:		HABITACIONAIS DA COHAPAR OU COM AUTORIZAÇÃO EXPRESSA DA MESMA.	P2 80X210	MADEIRA	PINTURA A ÓLEO	01
PCAQ- LASTRO DE CONCRETO COM CIMENTO ALISADO QUEIMADO OU GRANITINA.		-CHAPISCAR PAREDES, EXCLUINDO FACES INTERNAS DOS OITÕES.	P3 80X80	PORTÃO EM MADEIRA	PINTURA A ÓLEO	02
3 - PAREDES:		-AS PEÇAS EM LOUÇA DEVERÃO SER NA MESMA COR.				
RAL - ARGAMASSA DESEMPENADA PINTURA LATEX, CHANFRAR CANTOS VIVOS DO REBOCO		-NÍVEL DO PISO ACABADO A 10cm ACIMA DO PLATÔ CORRESPONDENTE.				
5- COBERTURA:		-CHANFRAR CANTOS VIVOS DO REBOCO				
COBERTA COM TELHAS CERÂMICAS (VER PROJ. COB.)		-PROJETO GENÉRICO PARA UNIDADES ADAPTÁVEIS E ADAPTADAS.				
6 - CALÇADAS:		-NAS UNIDADES ADAPTADAS, CONSIDERAR BARRAS DE APOIO E PORTA COM ABERTURA EXTERNA NO BANHEIRO.				
CALÇADA EM CONCRETO DESEMPENADO, ESPESSURA 5cm		-DIMENSÕES MÍNIMAS E ORGANIZAÇÃO FUNCIONAL DOS ESPAÇOS (MOBILIÁRIO), DIMENSIONADO DE ACORDO COM A NBR 15575.				
		-TODAS AS PORTAS DEVEM POSSIBILITAR A INVERSÃO DO SENTIDO DE ABERTURA, VER PORTA DO BANHEIRO.				
ESTAS ESPECIFICAÇÕES NÃO EXIMEM O ENGº RESPONSÁVEL PELA OBRA DA OBSERVAÇÃO DAS "ESPECIFICAÇÕES DE MATERIAIS E SERVIÇOS.			OBS.: AS ESQUADRIAS METÁLICAS DEVERÃO RECEBER TRATAMENTO ANTI-FERRUGEM. AS PORTAS EXTERNAS PODERÃO SER METÁLICAS, CONFORME OPÇÃO PREVISTA NO PROJETO DE ESQUADRIAS E ESPECIFICAÇÕES DE MATERIAIS E SERVIÇOS.			



PRANCHA	REVISÃO
ARQ 01 01	R 00

R EQ24 - ALDEIA ARAÇAI
24,02m²

PROJETO ARQUITETÔNICO
PLANTAS / CORTES
DETALHAMENTO / COBERTURA

autor projeto DVAU	autor desenho DVAU
escala INDICADA	data de criação 2012
nome do arquivo R EQ24 Quiosque-ALDEIA ARAÇAI.dwg	
HISTÓRICO	
SALVO EM: 09/03/2017	
IMPRESSO EM: 07/06/2022	
SALVO POR: danijm	