
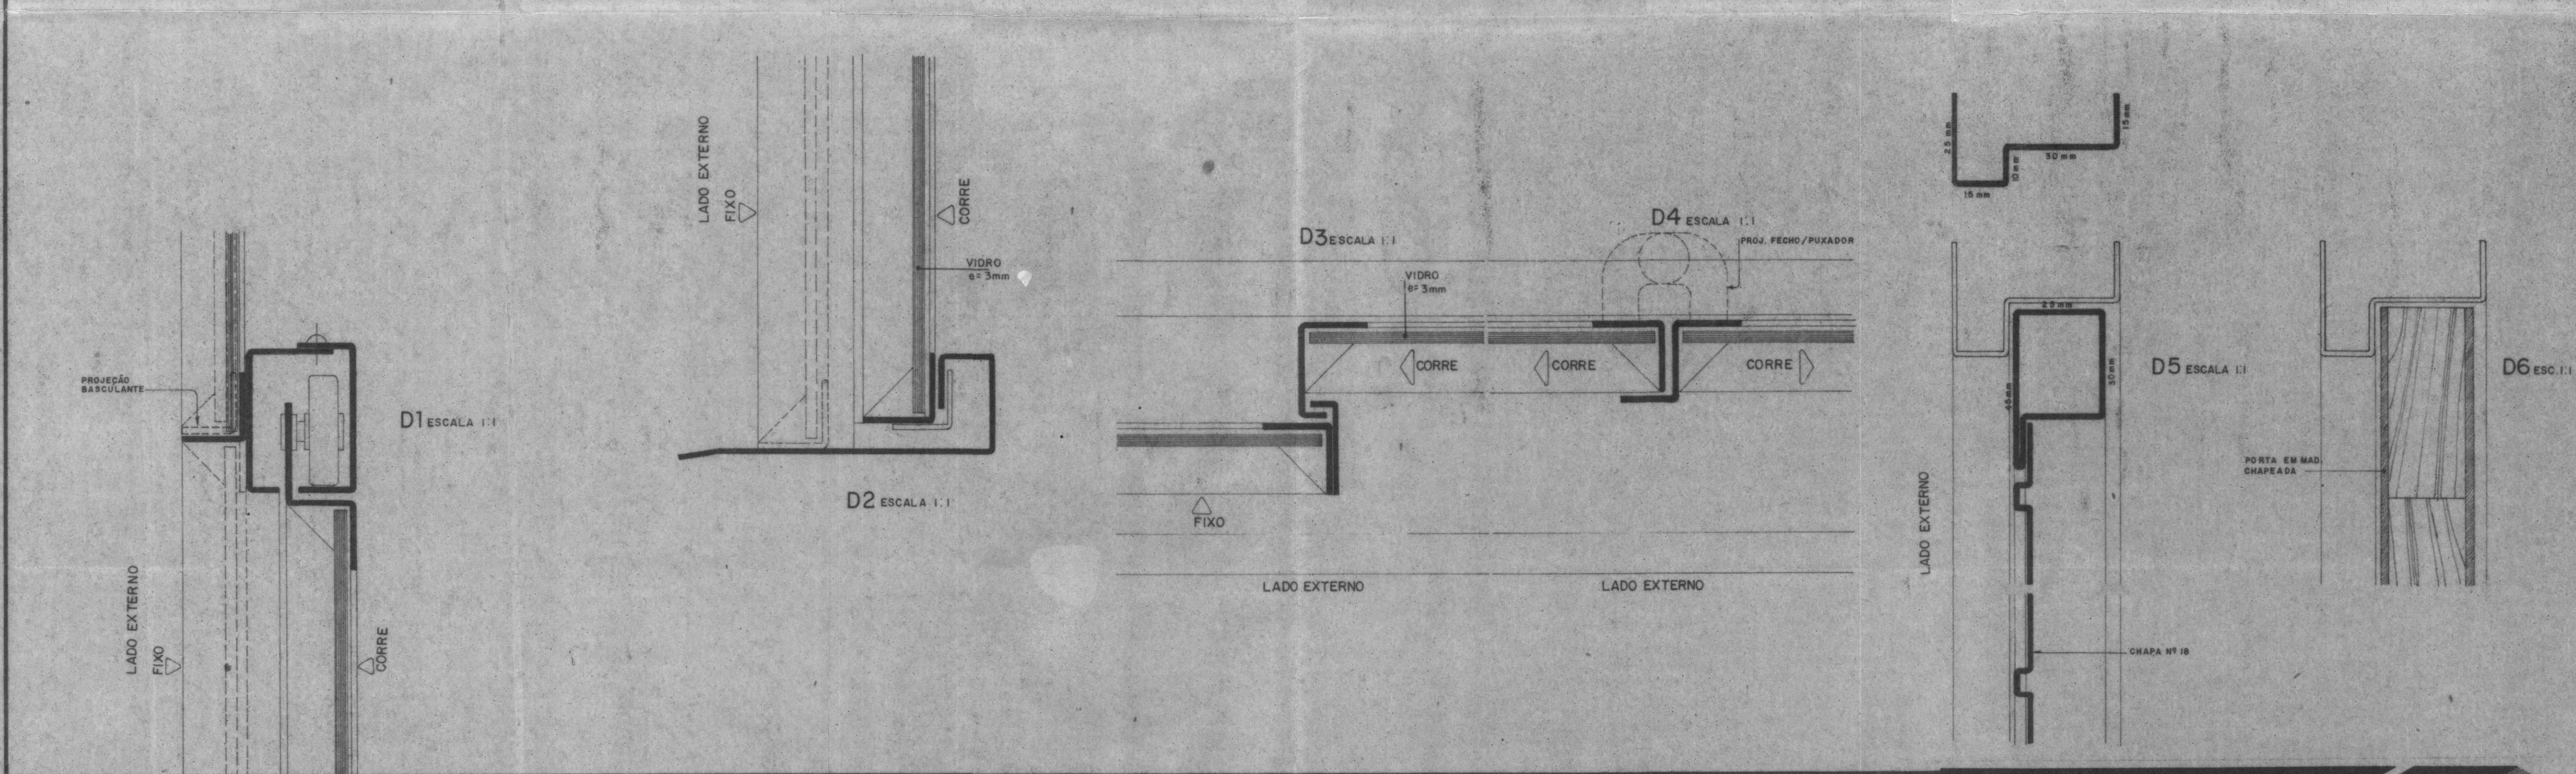


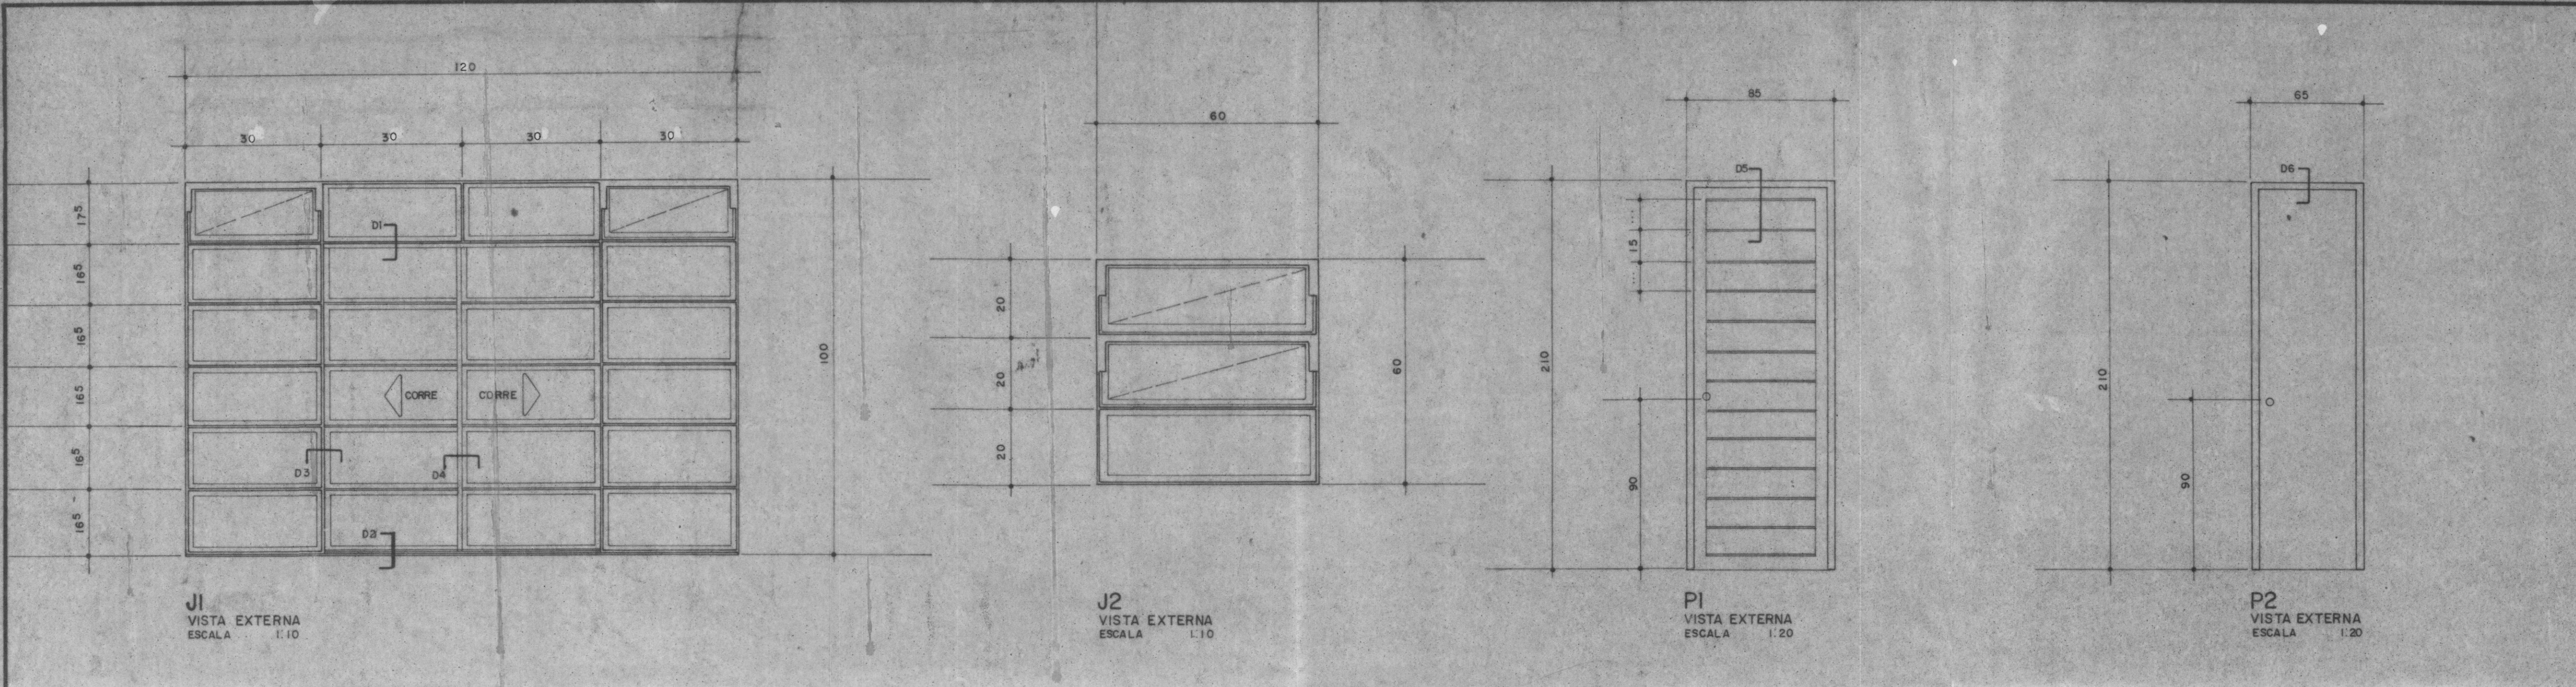

ESPECIFICAÇÕES		ESPECIFICAÇÕES	
ESQUADRIAS METÁLICAS COM PERFIS LAMINADO OU CHAPA DOBRADA		P1 e P2: PREVER ABERTURAS P/FECHADURA NO CAIXILHO	
J1-J2	COM "T" 3/4 X 1/8	P1: COM FECHADURA TIPO TAMBÓR OU SIMILAR	
"L" 3/4 X 1/8		P1 e P2: DEVERÃO TER TRAVA METÁLICA FORMANDO QUADRO, A QUAL SERÁ EMBUTIDA NO PISO	
"L" 5/8 X 1/8 NOS BASCULANTES		3 DOBRADIÇAS DE 3 1/2 X 3	
J1 e J2 - CHAPA Nº 18 NO CONJUNTO DO RODÍZIO - D1		3 CHUMBADORES DE CADA LADO C/ 6cm DE PENETRAÇÃO	
SAPATA DE 85 mm - D2		• TÔDAS ESQUADRIAS RECEBERÃO TRATAMENTO ANTI-FERRUGEM E	
ENGATE e PERFIL - D3 e D4		POSTERIORMENTE PINTADAS C/TINTA A BASE DE ÓLEO NA COR DEFINIDA PARA CAIXILHO, PORTAS E	
3 CHUMBADORES PARA CADA LADO COM 12cm DE PENETRAÇÃO		FORRO DE BEIRAL (VER ITEM 14.3 DAS ESPECIFICAÇÕES DE MATERIAS 05/93).	
J2 C/ 2	" " " " 6 cm " "	• PARA EXECUÇÃO DA P2, VERIFICAR NO PROJETO URBANÍSTICO/IMPLANTAÇÃO, A POSIÇÃO DO BWC NA	
P1 e P2 CAIXILHOS EM CHAPA Nº 18		EDIFICAÇÃO. SE BWC A DIREITA, PORTA COM ABERTURA NO SENTIDO ANTI-HORÁRIO; E SE	
P1 - CHAPA Nº 18 QUADRO DA PORTA e CHAPA C/ FRISO - D5		BWC A ESQUERDA, PORTA COM ABERTURA NO SENTIDO HORÁRIO.	

CASA PADRÃO PR 3-48F

PROJETO DE ESQUADRIAS
VISTAS DAS ESQUADRIAS
DETALHES

COHAPAR

COMPANHIA DE HABITAÇÃO DO PARANÁ

DIVISÃO
DV PR

PRATO
DV PR

DESENHO
GINESTE

ESCALA
INDICADA

MES
ABR

ANO
93

PRANCHA
02 07

ARQUIVO
013 / 93

ANEXO
06

GRUPO
TUBO

Santa Farah

Arquiteta - CREA-PR 3392-D