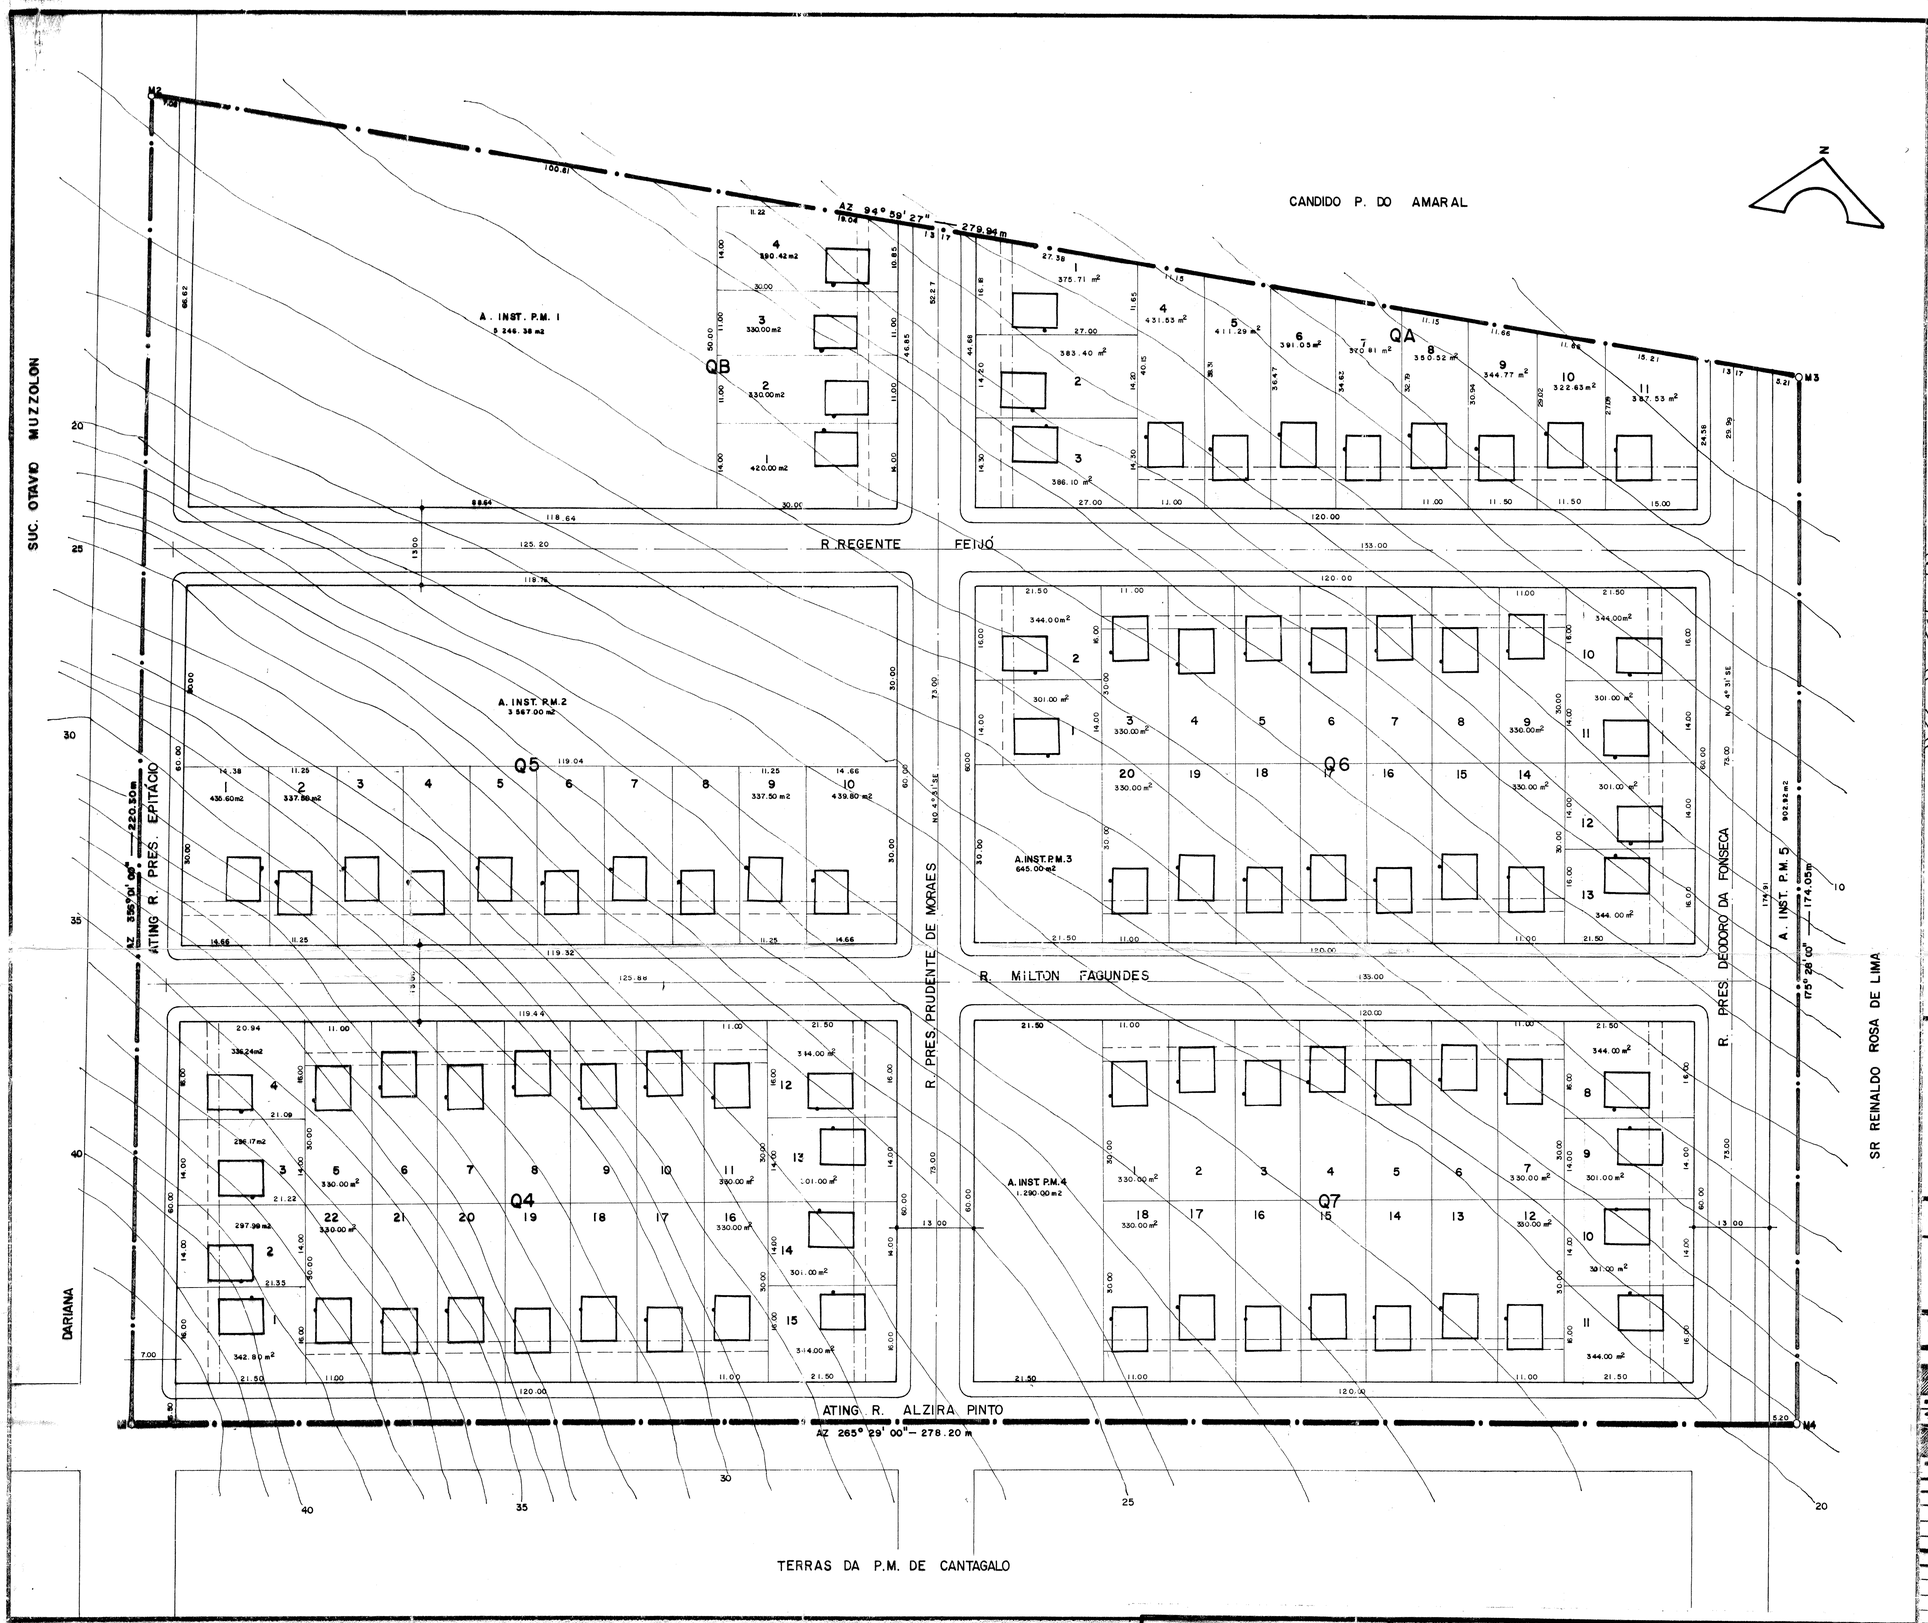

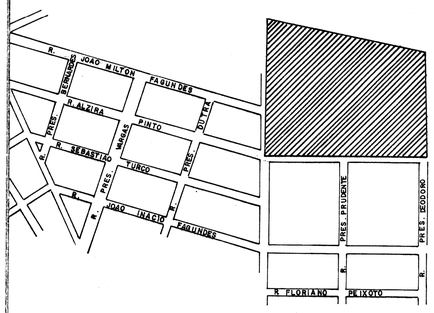

SUC. OTAVIO MUZZOLON

SITUAÇÃO

PREFEITURA

PREFEITURA MUNICIPAL DE CANTAGALO
Setor de Controle de Obras Particulares
APROVADO
Pelo processo Nº
Resp. Setor
Contagalo, 8/10/94

IDENTIFICAÇÃO	TERRENO URBANO SITUADO NO QUINHÃO Nº 16 DO IMÓVEL DENOMINADO CANTAGALO, MUNICÍPIO DE CANTAGALO - PR.				
TÍTULO DE DOMÍNIO	ESCRITURA: DOAÇÃO	DATA: 5.08.92	FLS.: 196	LlivRO: 11-E D	CARTÓRIO: TABELIONATO SOUZA DE ARNALDO JORGE DE SOUZA
	MATRÍCULA: 13.138	DATA: 14.08.92	FLS.: 01	LIVRO: 2 RG	CARTÓRIO: 1º OFICIO RI DE FRANCISCO J. MARTINS — COMARCA DE GUARAPUAVA

ÁREA DO TERRENO	ÁREA DA ETAPA	ETAPA	ÁREA MÉD. LOTES	UD. LOTES	HAB.
54668 73	54668 73	4º	13394 0	85	3.48 F
				UD. HAB. 85	EQ. COM. UM. —

ÍNDICES DE APROVEITAMENTO URBANO

4º ETAPA	LOTES	RUAS	ÁREA INSTIT.	ÁREA VERDE	RES. TÉCNICA
m2	28849 36	14168 07	11653 0		
%	52 77	25 92	21 31		

ETAPA	OBS.
m2	

RUAS	PRES. PRUD. MORAES	PRES. DEODORO FONS.
LARG. TOTAL	13 00	13 00
PISTA	7 00	7 00
CALÇADAS	6 00	6 00
ÁREA UNITÁRIA	21 53 37	21 28 62 6

RUAS	ALZIRA PINTO (ATING.)	MILTON FAGUNDES	REG. FEIJÓ	PRES. EPITÁCIO (ATING.)
LARG. TOTAL	6 50	13 00	13 00	7 00
PISTA	3 50	7 00	7 00	4 00
CALÇADAS	3 00	6 00	6 00	3 00
ÁREA UNITÁRIA	16433 0	32785 4	32691	15368 9

ALINH. FRONTAL INTERCALADO

CONVENÇÕES	RECUOS
	5.00 m
	7.00 m

ALINH. LATERAL NA ÁREA SERV.

DIVISA DO LOTE — ÁREA SERV. — DIVISA DO LOTE — 1.50 m

ETAPA	MAB PADRÃO	UNIDADES	CONVENÇÃO
4º	PR 3.48 F	85	

DATA	REVISÃO
13.JUN.93	FOI ALTERADA A IMPLANTAÇÃO DE LOTES PARA ÁREAS INSTITUCIONAIS NAS QUADRAS QB, Q5, Q6 e Q7
22 MAR 94	ALTERADOS: MEDIDAS E ÁREAS DE: A.I. PM1; A.I. PM2; A.I. PM5; LOTES 4 DA QB; 1 DA Q5; 2,3,4 DA Q4
	- MEDIDAS DE: LOTES 2 A 9 DO Q5; DIVISAS DAS RUAS PRES. EPITÁCIO, PRES. PRUDENTE e PRES. DEODORO
	- NUMERAÇÃO DOS LOTES 1 A 4 e 12 A 22 DA Q4; DENOMINAÇÃO DE A.I. PM DE 3 PARA 5; CONFRONTANTE AZ 175° 28'; DAS RUAS PRES. EPITÁCIO E ALZIRA PINTO PARA ATINGIMENTO DAS MESMAS.
	e ACRESCENTADOS: DENOMINAÇÃO DOS MARCOS — MEDIDAS DE: LOTES 1/2 DA QA, 1 A 10 DA Q5
	- NUMERAÇÃO DE LOTES DE 1 A 4 DA QB E 1 A 10 DA Q5 — RUMOS E DESENHO DAS RUAS PRES. PRUDENTE E PRES. DEODORO; DESENHO DAS RUAS PRES. EPITÁCIO E ALZIRA PINTO.
	- CONFRONTANTE AZ 256° 29'
	- ADEQUADA ESTATISTICA (SONIA, WALTER, ANDREY)

CANTAGALO CE. 1416
MUTIRÃO

PROJETO DE URBANIZAÇÃO
PARTIDO URBANÍSTICO
IMPLANTAÇÃO
SITUAÇÃO

Vera Lúcia Rocha de Oliveira
VERA LÚCIA ROCHA DE OLIVEIRA
Arquiteta - CREA/PR 16497-D

COHAPAR
COMPANHIA DE HABITAÇÃO DO PARANÁ
PROJETO DVPR · IVANGELA
DESENHO PATRICIA MEWES
DATA JULHO · 92
ESCALA 1:500
ARQUIVO 228/92 ANEXO 04

Inserido ao Protocolo 15.041.895-0 por Fabian Guasque Welte em: 29/10/2021 13:36. Download realizado por Luiz Carlos de Andrade em 11/04/2023 09:36