
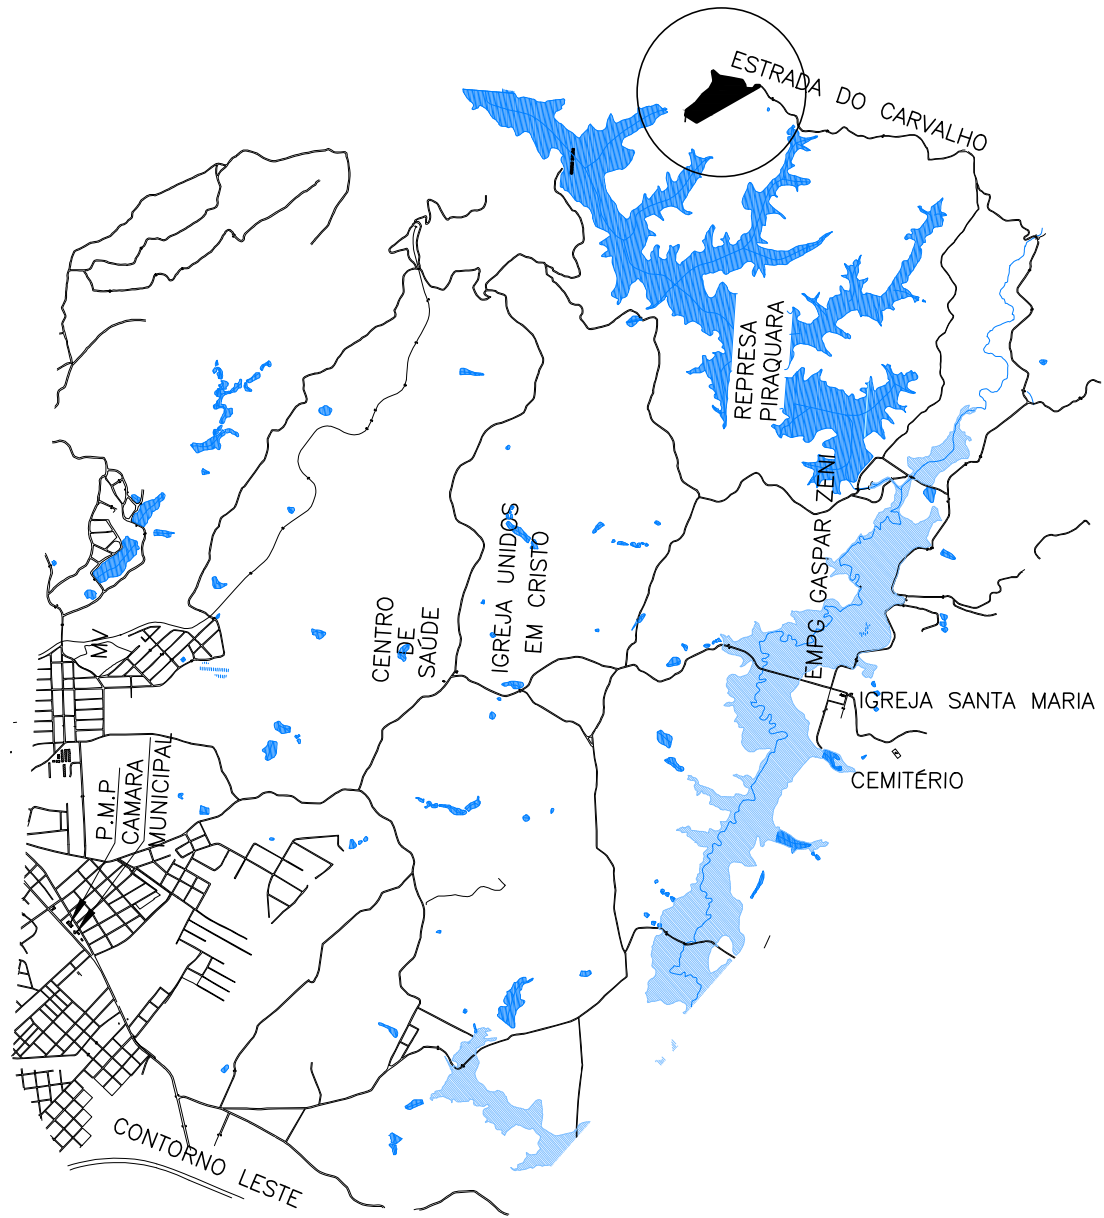


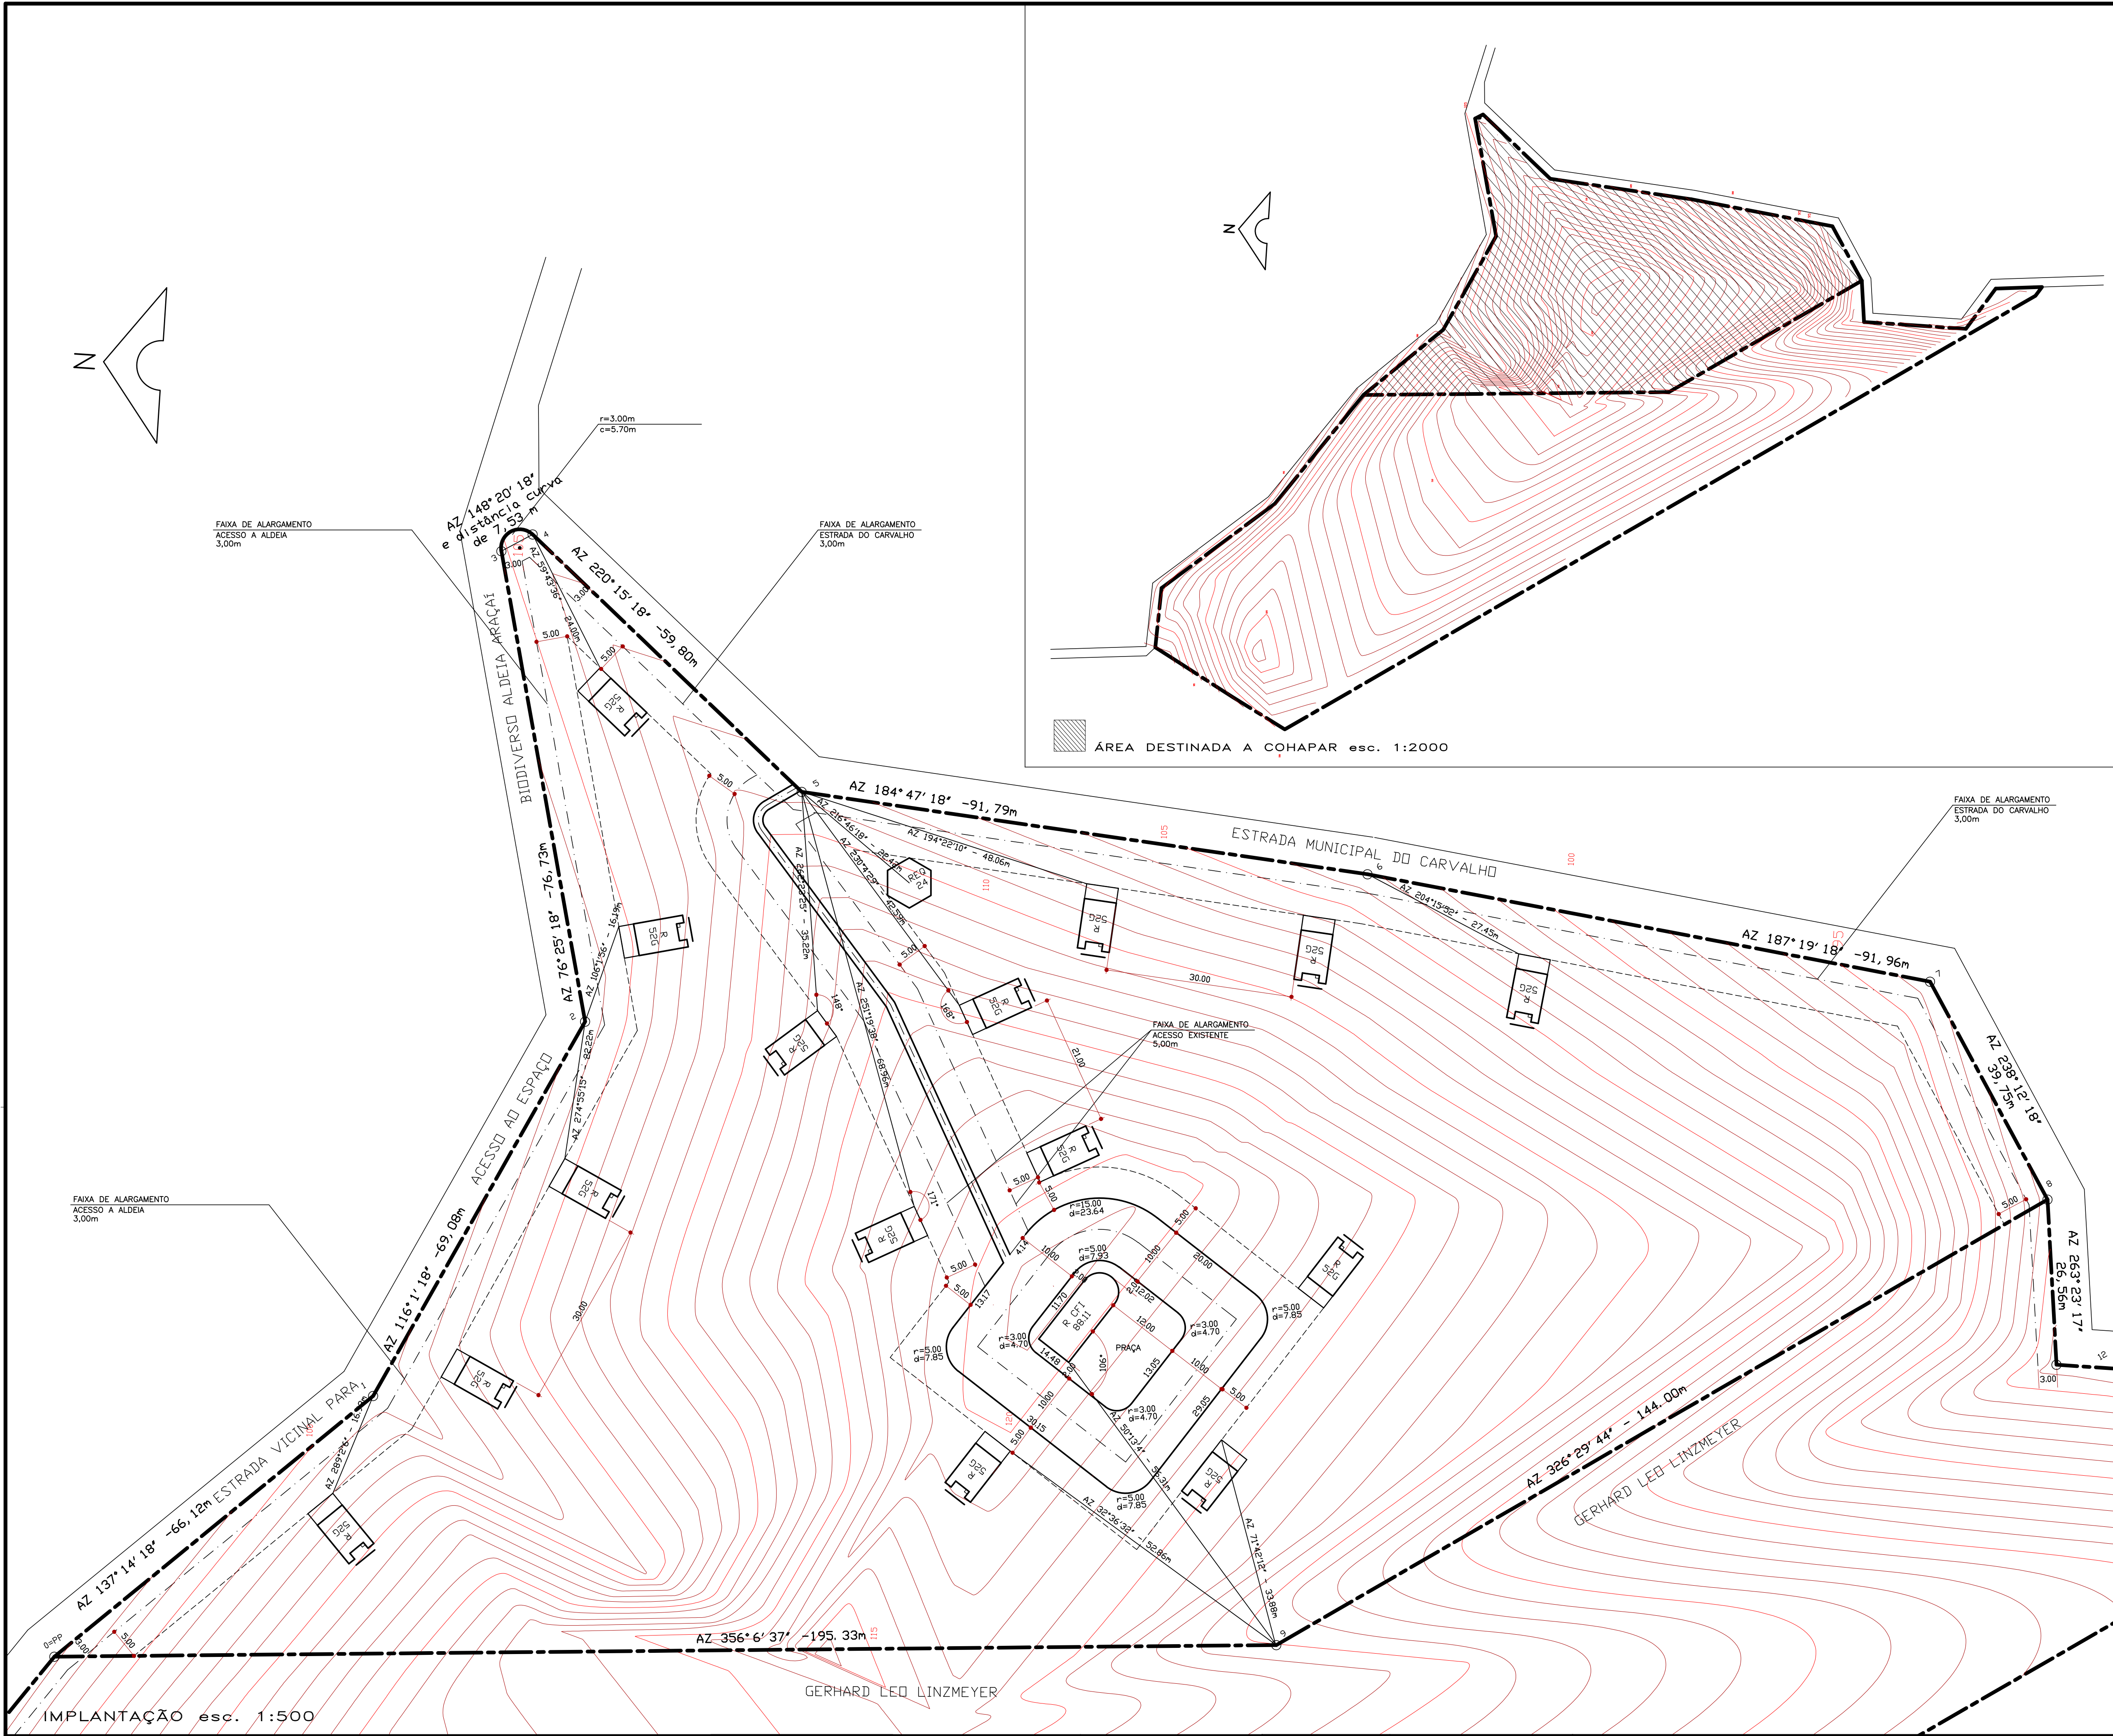

SITUAÇÃO SEM ESCALA



APROVAÇÃO PRELIMINAR	
☐ CONFIRMADO O LEVANTAMENTO PLANALTIMÉTRICO	OBS:
☐ CONFIRMADA A POLIGONAL EM CAMPO	
☐ CONFIRMADA A POSSIBILIDADE DE IMPLANT. DOS LOTES	
DATA	
ASS. ENG. / Nº CREA	

PREFEITURA


IDENTIFICAÇÃO	TÍTULO DE DOMÍNIO				
	ESCRITURA	DATA	FLS.	LIVRO	CARTÓRIO
TÍTULO DE DOMÍNIO	MATRICULA	DATA	FLS.	LIVRO	CARTÓRIO

ESTATÍSTICA GERAL					
ÁREA DO TERRENO	ETAPA	TOTAL DE LOTES	UDS	TOTAL DE UNIDADES HABITACIONAIS	UDS
28.941,25 m ²	1	15	15	15	15
ÍNDICES DE APROVEITAMENTO DO SOLO					
LOTES	RUAS	DEST. AO MUN.	ÁREA VERDE	R.TEC. COHAPAR	
m ²					
%					

EQUIPAMENTOS

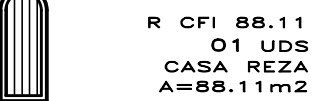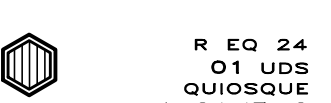

CASA DA FAMÍLIA
PADRÕES IMPLANTADOS

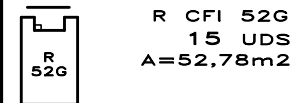

ALINHAMENTO
RECUO FRONTAL VARIÁVEL



DATA

NOV/2008

04/11/2008

REVISÃO

AJUSTE DA POLIGONAL CONFORME MEMORIAL DESCRITIVO

ULTIMA VERSÃO

ASS.

GUILHERME

ESTUDO PRELIMINAR
CASA DA FAMÍLIA INDÍGENA

PIRAQUARA
ALDEIA ARAÇAI

PROJETO DE URBANIZAÇÃO
IMPLANTAÇÃO / SITUAÇÃO



REGIONAL	PRANCHAS
ER...	01
DIVISÃO	01
DVAU	01
PROJETO	01
GUILHERME	01
DESENHO	01
DANIELLE	01
ARQUIVO	01