

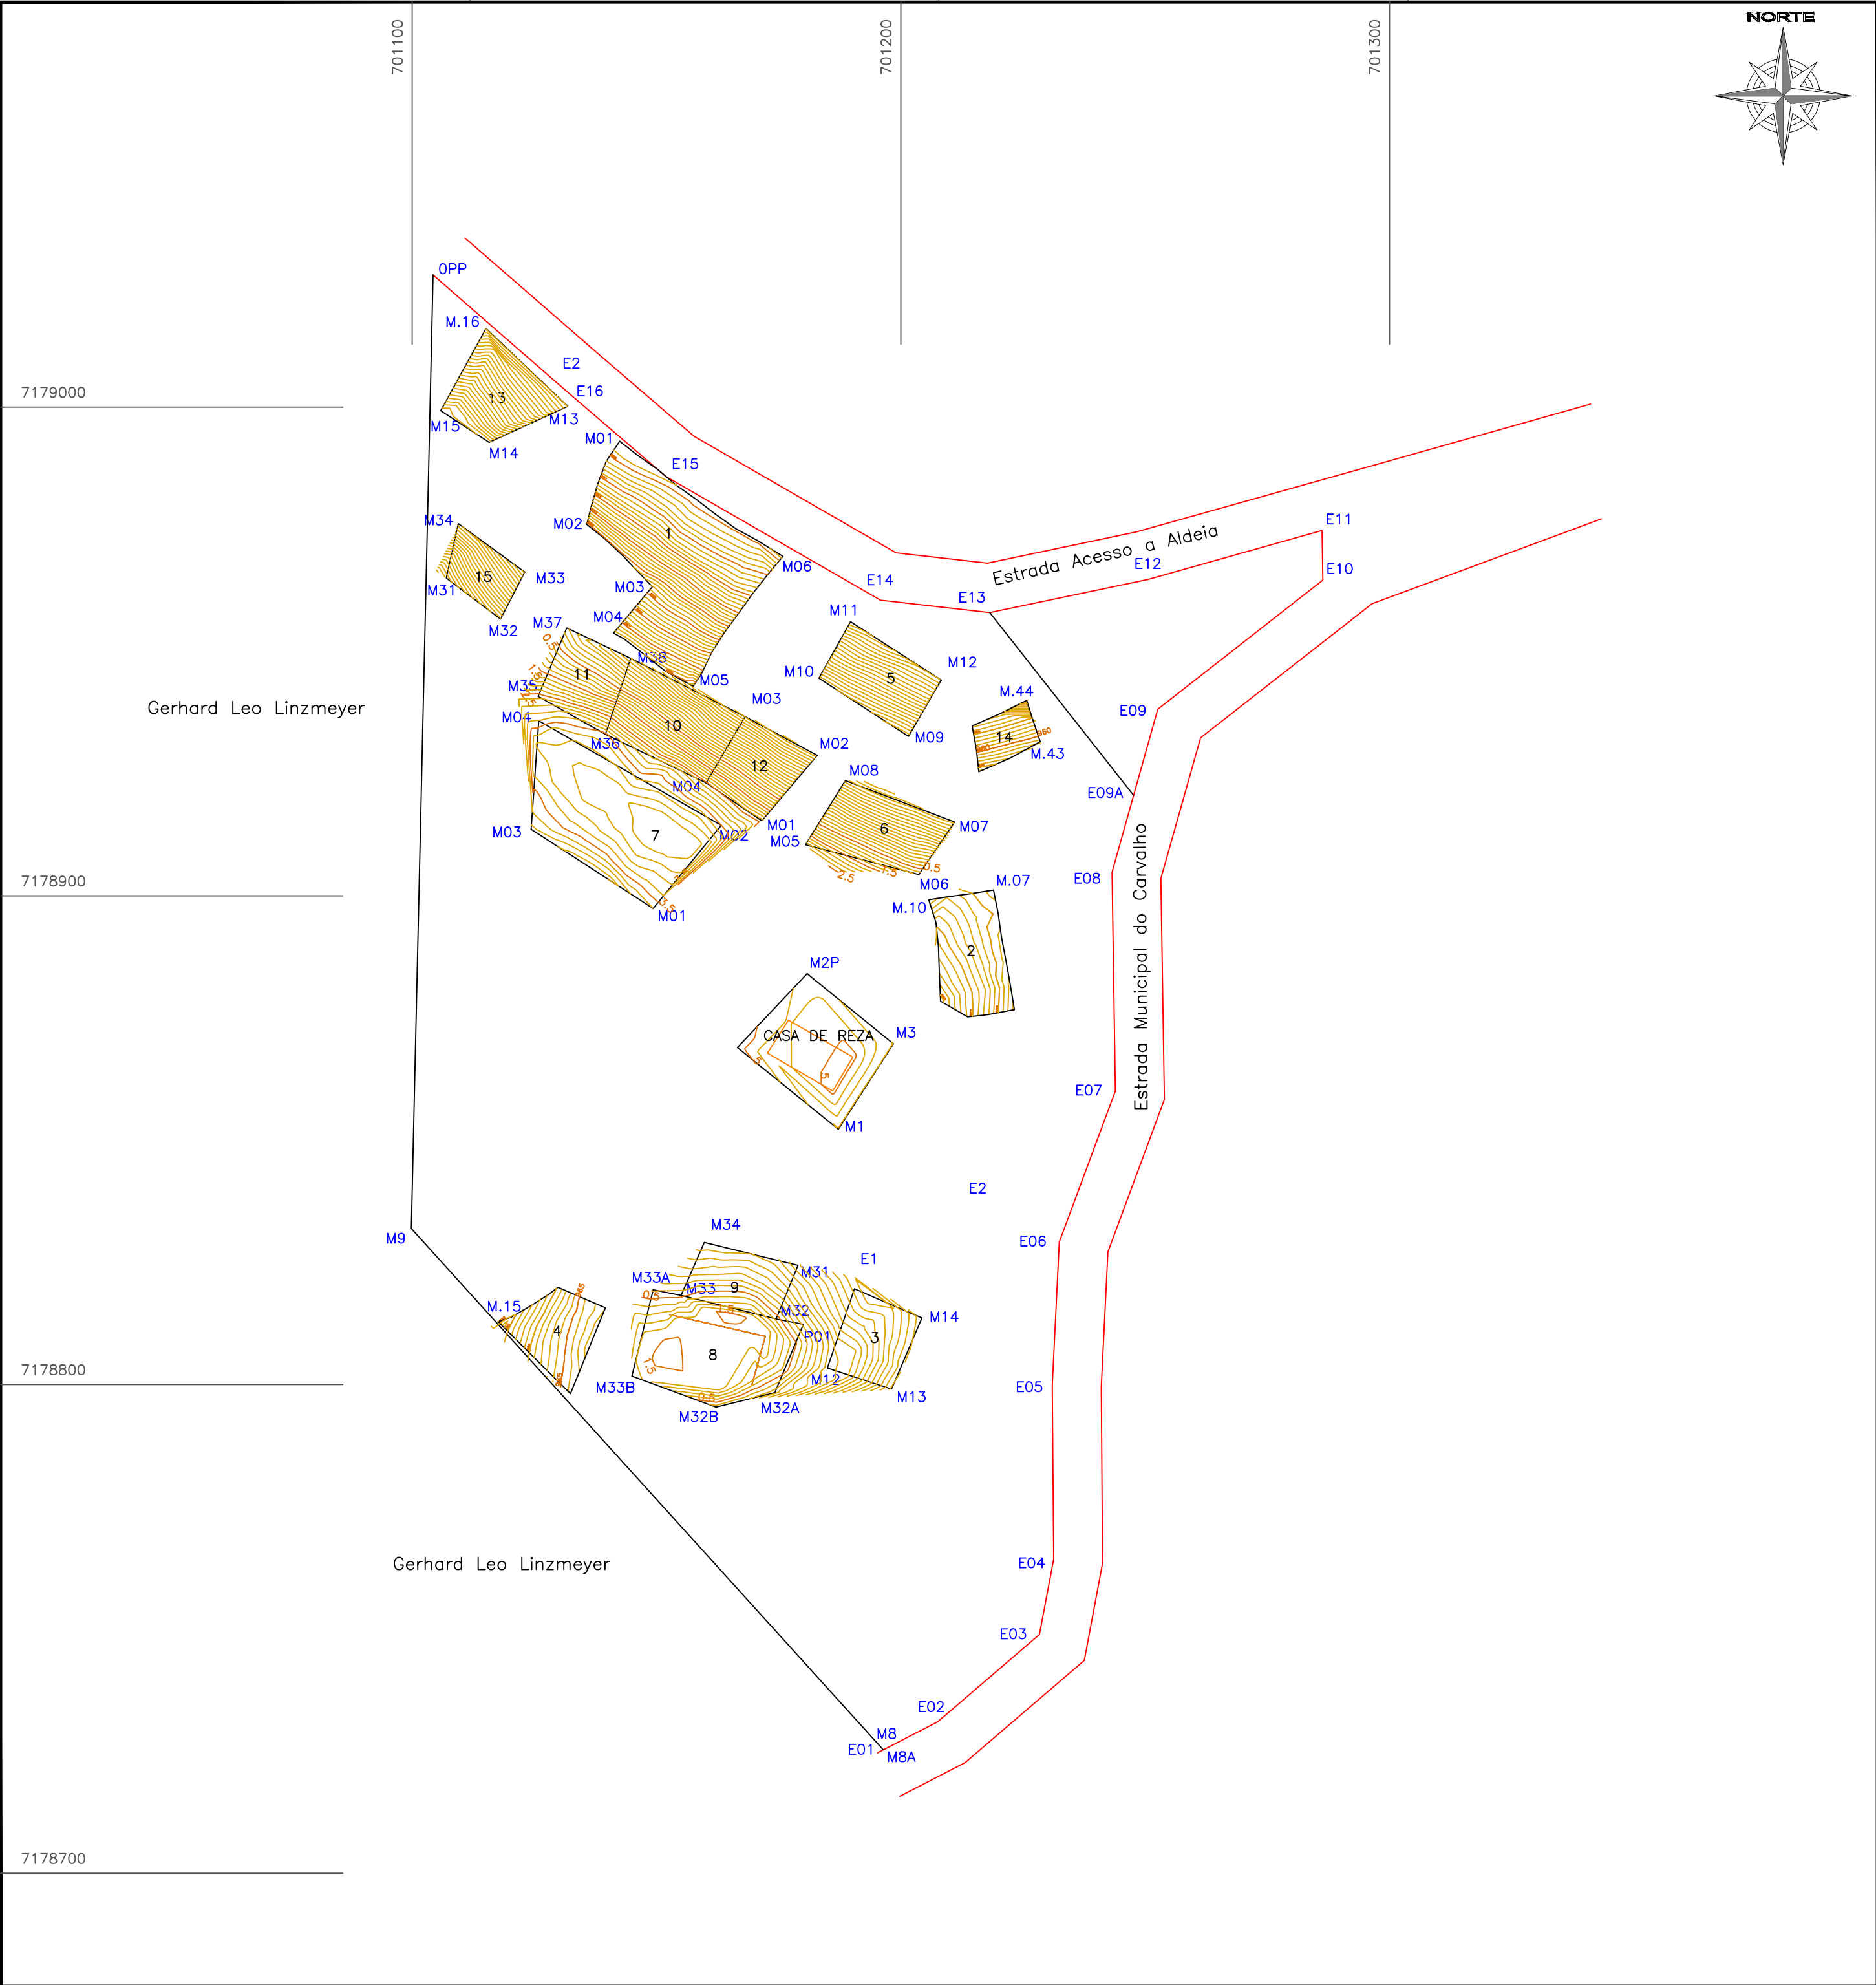


PLANTA SITUAÇÃO DO IMÓVEL

 

PROJEÇÃO / SISTEMA DE COORDENADAS

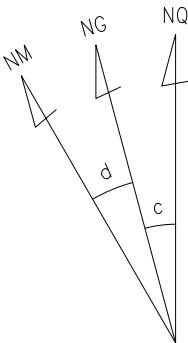

PROJEÇÃO: UNIVERSAL TRANSVERSA **DE MERCATOR (UTM)**
DATUM VERTICAL: IMBITUBA –SC
DATUM OFICIAL: SIRGAS 2000
MERIDIANO CENTRAL: –51°
CONVERGÊNCIA MERIDIANA:

NORTE: EQUADOR ACRESCIDO DE 10.000.000m
ESTE: MERIDIANO CENTRAL ACRESCIDO DE 500.000m

CONVENÇÕES:

- Pontos Materializados (CBBM)
- Pontos não Materializados (CBBP)
- Estradas
- Hidrografia
- Área Preservação Permanente

PLANTA DO IMÓVEL GEORREFERENCIADO

IMÓVEL:	ALDEIA ARAÇAI	DATA:	02/2020
ÁREA (ha):	2,8941	MUNICÍPIO:	PIRAQUARA
PERÍMETRO (m):	737,48	COMARCA:	
ESCALA:	1/1000	ESTADO:	PARANÁ
		ARQUIVO:	G Reg. Fund. 2017

DESENHO:
Edgar

RESPONSÁVEL TÉCNICO:
Carlos Roberto Fernandes Pinto Eng. Civil CREA–PR 13757/D

GOVERNO DO ESTADO DO PARANÁ
SEDEST – SECRETARIA DE ESTADO DO DESENVOLVIMENTO SUSTENTÁVEL E DO TURISMO
INSTITUTO ÁGUA E TERRA– Diretoria de Gestão Territorial –
Gerência de Geociências

C:\Piracema\formata\logomarca\WT horizontal.png

